
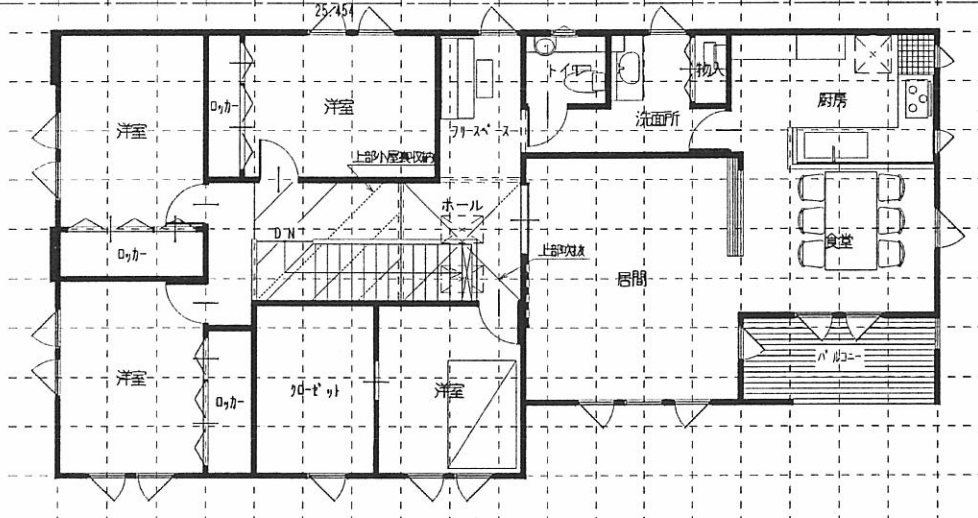
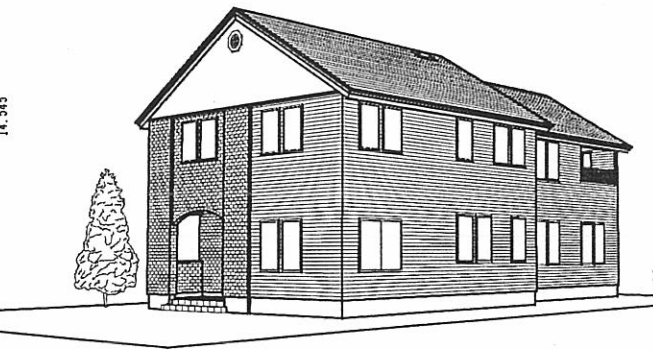


MATSUKEN HOME

|       |         |
|-------|---------|
| 1階床面積 | 26.747坪 |
| 2階床面積 | 27.872坪 |
| 3階床面積 |         |
| 延べ床面積 | 54.619坪 |




|     |     |    |    |     |                |
|-----|-----|----|----|-----|----------------|
|     |     | 営業 | 設計 | 工事名 | 様邸 新築工事        |
| 図面名 | 平面図 |    |    | 縮尺  | 1/100 NO 09-54 |

仕様及びデザインは改良等の理由により変更することがありますのでご協力お願いします。

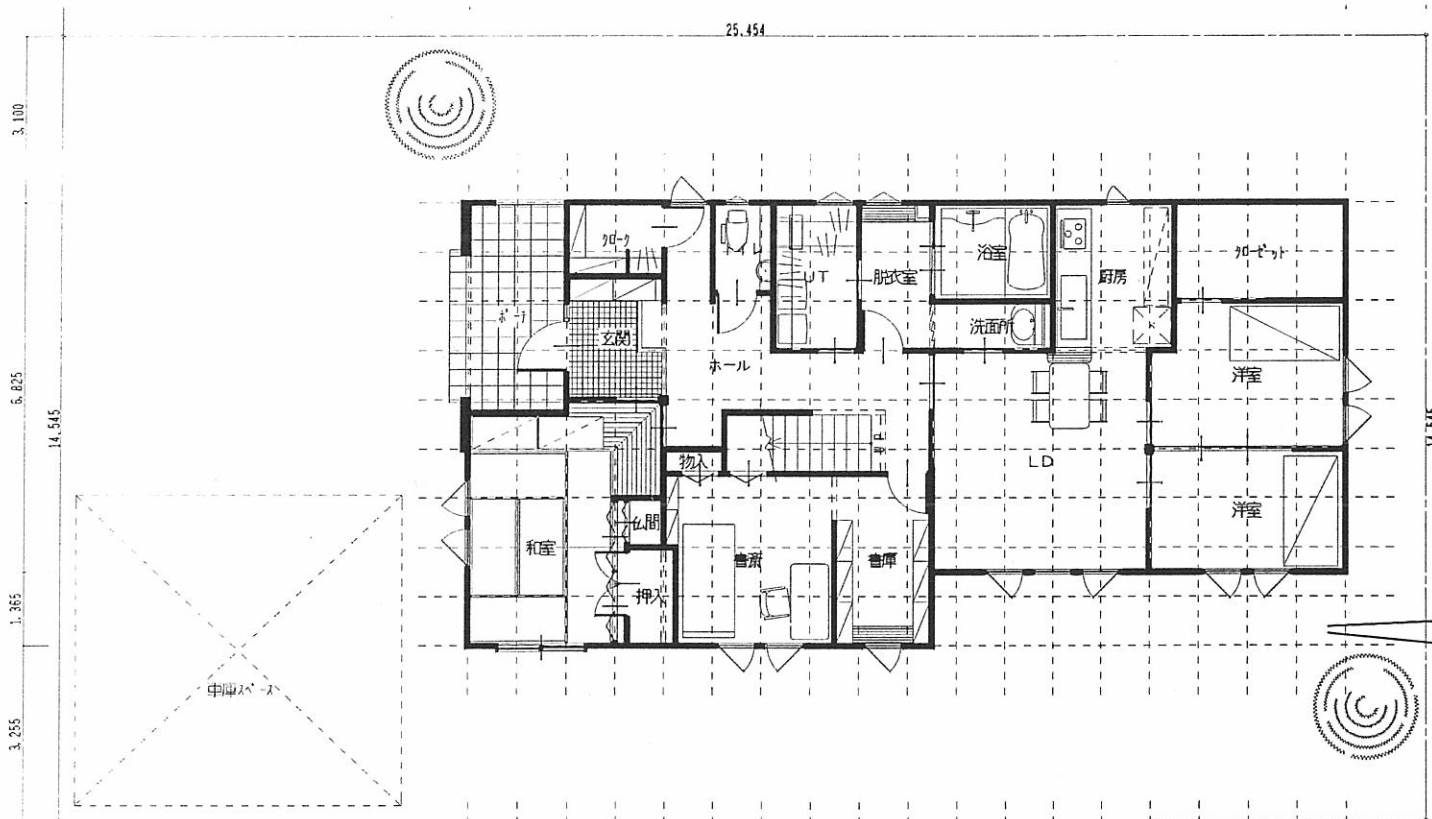

|               |       |          |    |    |     |        |    |         |    |       |
|---------------|-------|----------|----|----|-----|--------|----|---------|----|-------|
| MATSUKEN HOME | 1階床面積 | 35.1875坪 | 営業 | 設計 | 工事名 |        |    | 様邸 新築工事 |    |       |
|               | 2階床面積 | 35.5625坪 |    |    | 図面名 | 1階 平面図 | 縮尺 | 1/100   | NO | 16-94 |
|               | 3階床面積 |          |    |    |     |        |    |         |    |       |
|               | 延べ床面積 | 70.75坪   |    |    |     |        |    |         |    |       |

仕様及びデザインは改良等の理由により変更することがありますのでご協力お願いします。

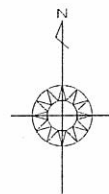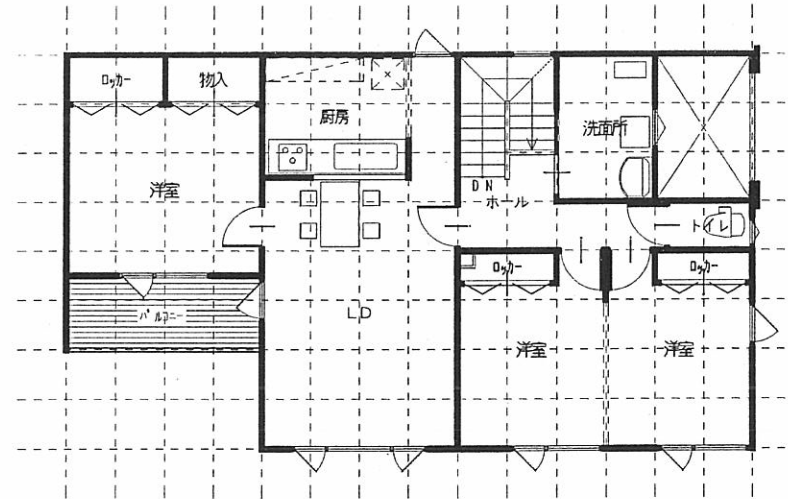
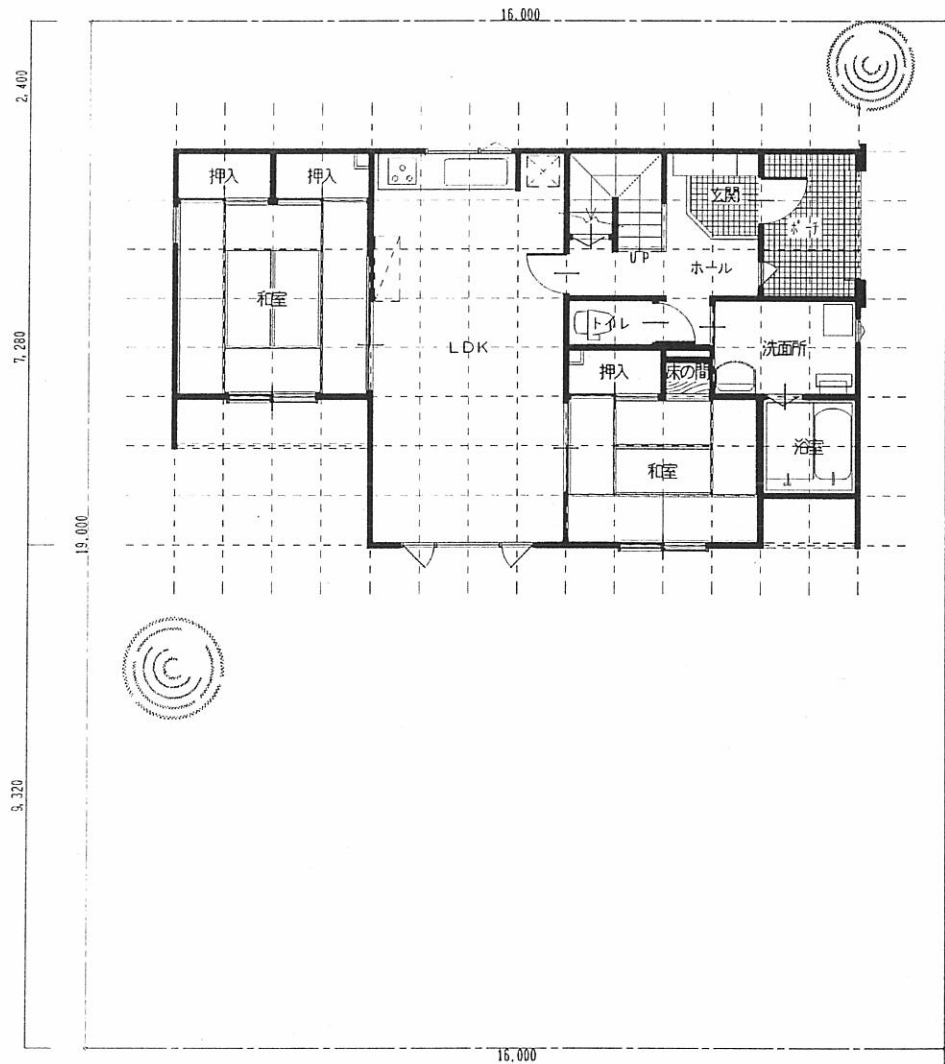


MATSUKEN HOME

|       |       |
|-------|-------|
| 1階床面積 | 23.0坪 |
| 2階床面積 | 23.0坪 |
| 3階床面積 |       |
| 延べ床面積 | 46.0坪 |

|    |    |     |         |
|----|----|-----|---------|
| 営業 | 設計 | 工事名 | 様邸 新築工事 |
|    |    | 図面名 | 平面図     |
|    |    | 縮尺  | 1/100   |
|    |    | NO  | 08-80   |

仕様及びデザインは改良等の理由により変更することがありますのでご協力お願いします。

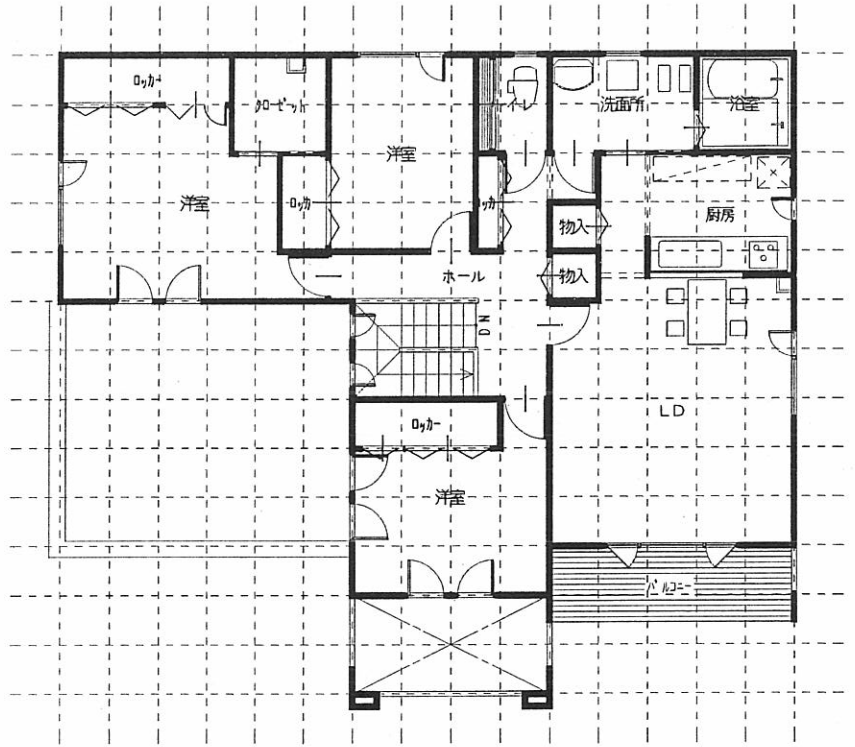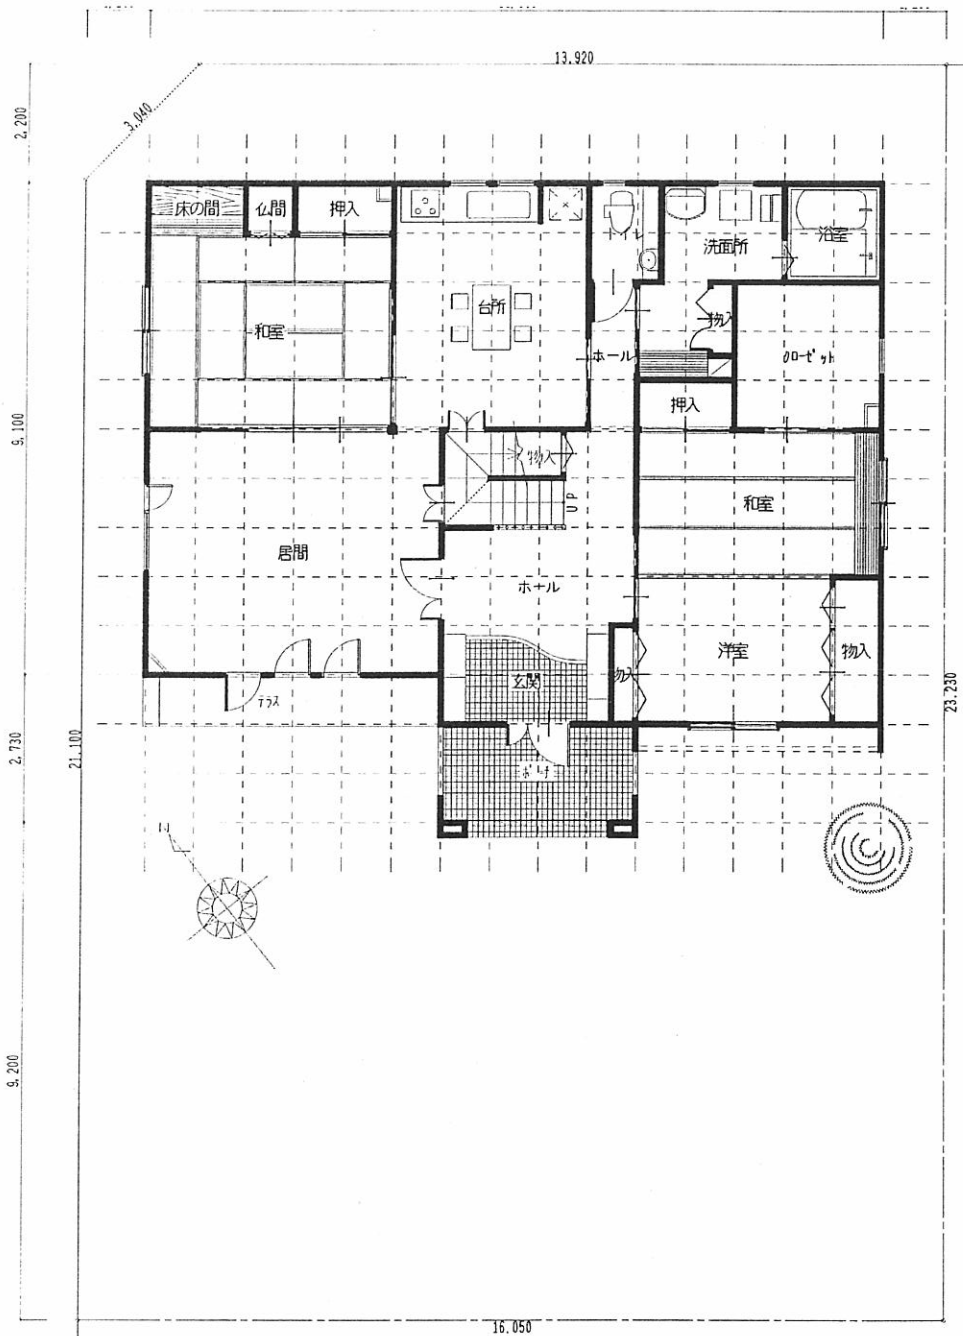


MATSUKEN HOME



|       |        |
|-------|--------|
| 1階床面積 | 39.75坪 |
| 2階床面積 | 31.0坪  |
| 3階床面積 |        |
| 延べ床面積 | 70.75坪 |

|    |    |     |         |
|----|----|-----|---------|
| 営業 | 設計 | 工事名 | 棟即 新築工事 |
|    |    | 図面名 | 平面図     |
|    |    | 縮尺  | 1/100   |
|    |    | NO  | 10-38   |

仕様及びデザインは改良等の理由により変更することがありますのでご協力お願いします。

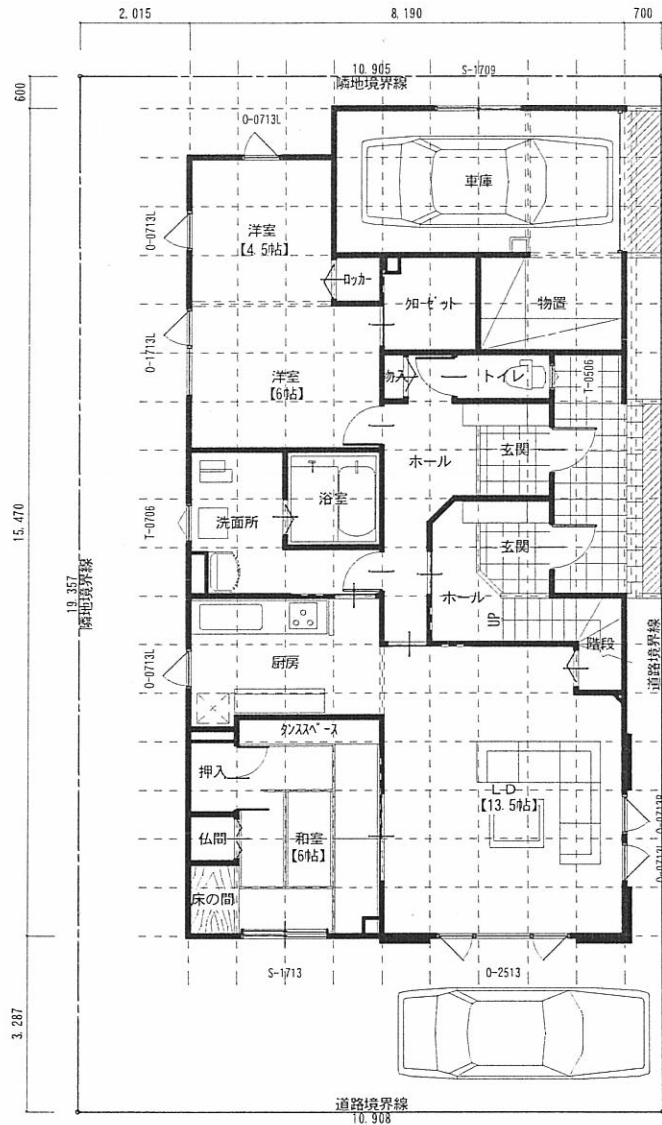

配置図・1階 平面図 S:1/100

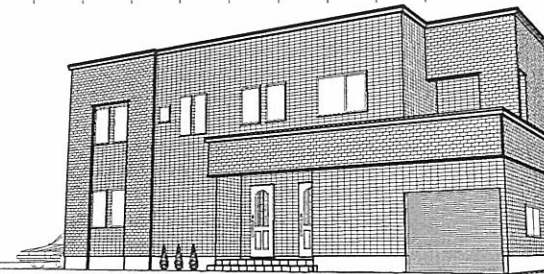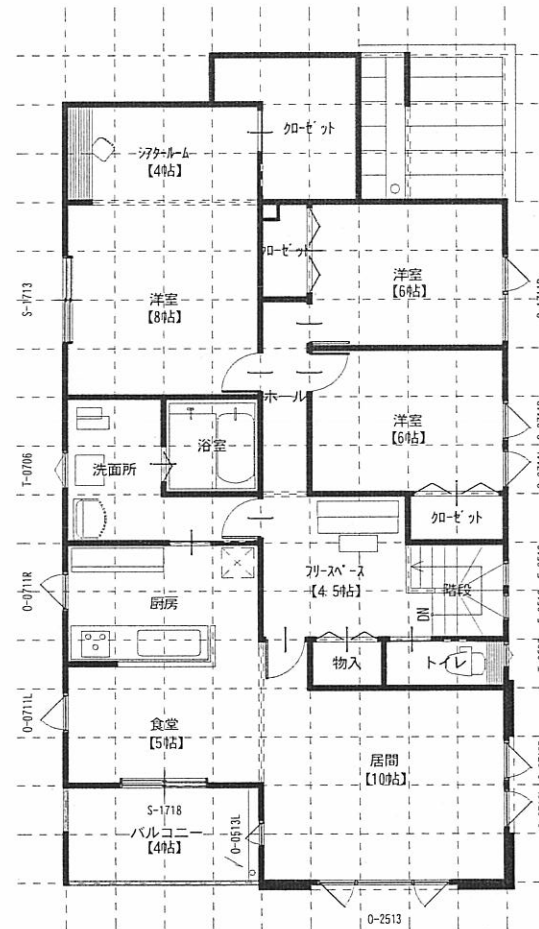


MATSUKEN HOME

|       |                     |
|-------|---------------------|
| 1階床面積 | 29.625坪【車庫+物置=6坪除く】 |
| 2階床面積 | 33.250坪【A'棟I-除く】    |
| 3階床面積 |                     |
| 延べ床面積 | 62.875坪             |


|    |    |     |             |
|----|----|-----|-------------|
| 営業 | 設計 | 工事名 | 様邸 新築工事     |
|    |    | 図面名 | 縮尺 1/100 NO |

仕様及びデザインは改良等の理由により変更することがありますので協力お願いします。



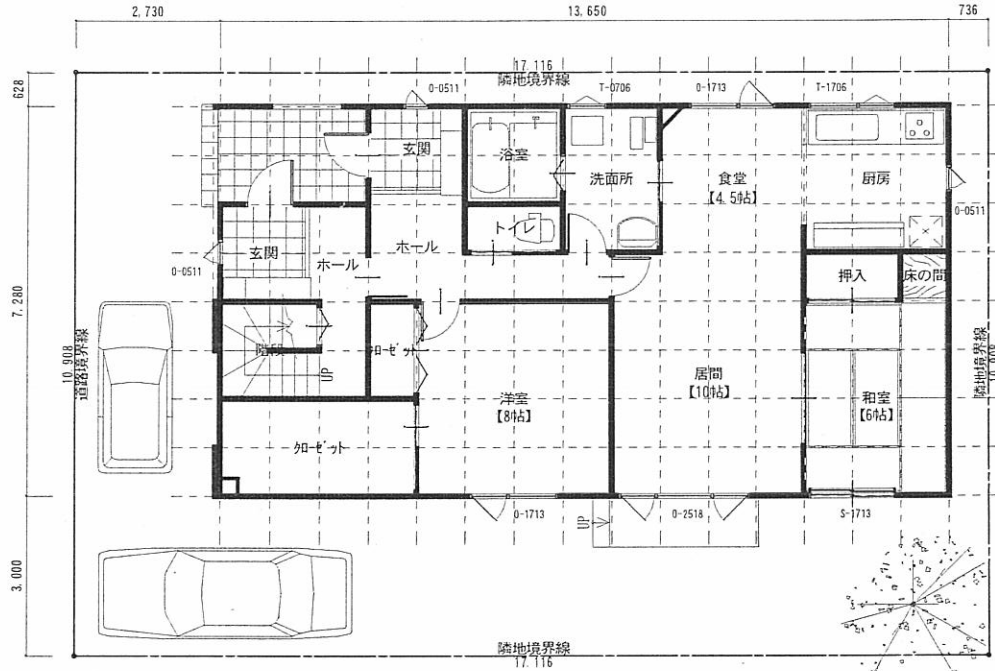

配置図・1階 平面図 S:1/100

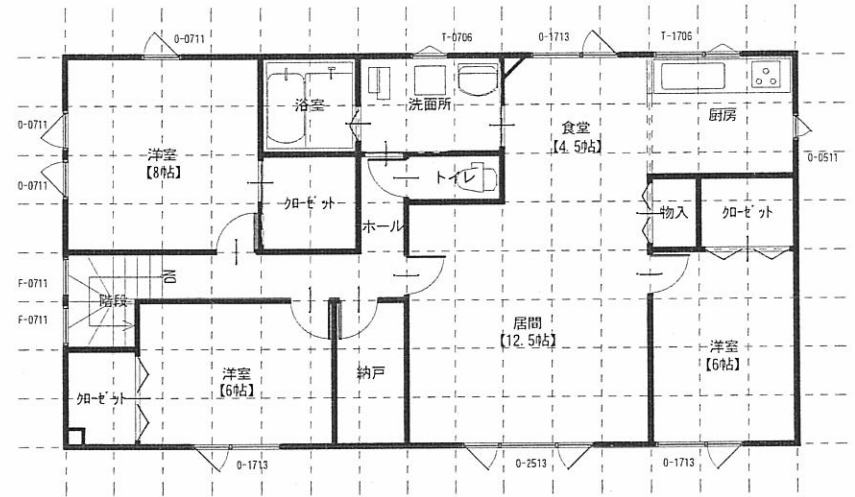

2階 平面図 S:1/100





MATSUKEN HOME

|       |       |
|-------|-------|
| 1階床面積 | 28.5坪 |
| 2階床面積 | 30.0坪 |
| 3階床面積 |       |
| 延べ床面積 | 58.5坪 |

営業 設計 工事名 様邸 新築工事

図面名 配置図、平面図 縮尺 1/100 NO

仕様及びデザインは改良等の理由により変更することがありますのでご協力お願いします。

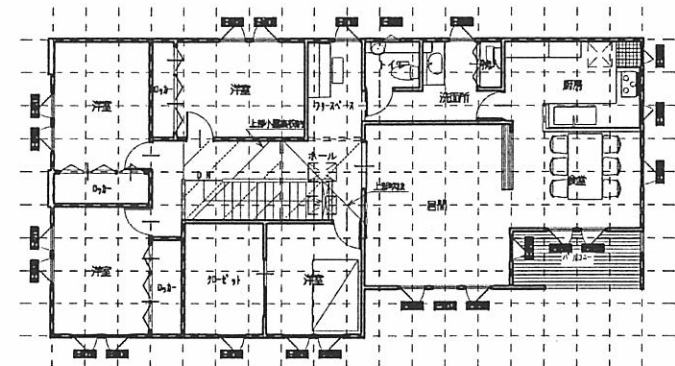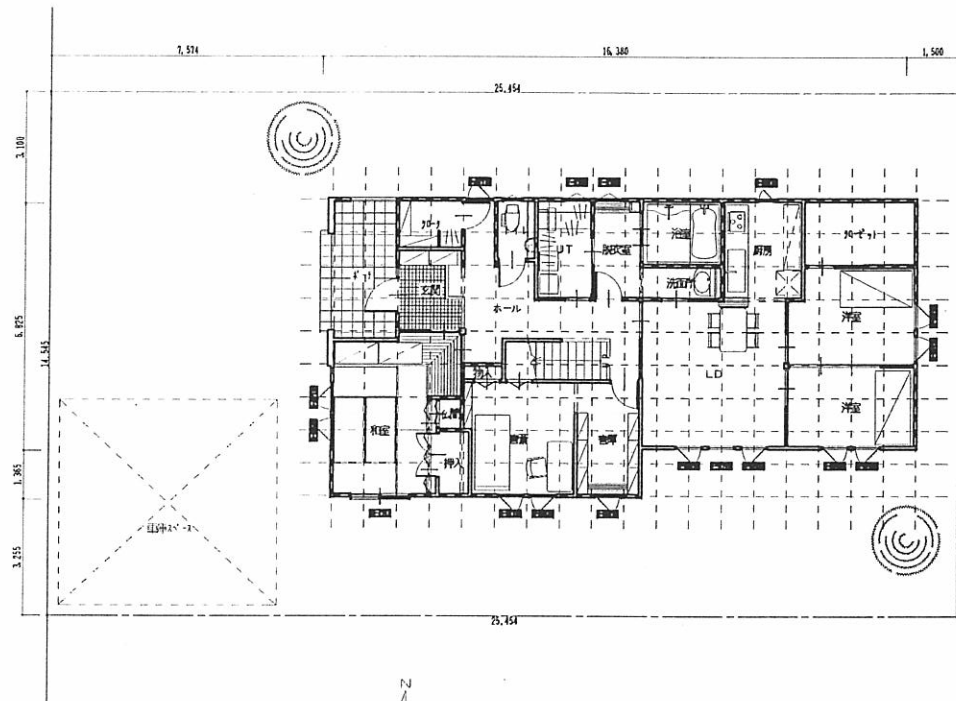

MATSURUEN HOME

|       |          |                      |
|-------|----------|----------------------|
| 1階床面積 | 34.875坪  | 電算8.0坪(ポーチ、廊除室除く)    |
| 2階床面積 | 28.4375坪 | 吹付3.1坪(含む) / バルコニー除く |
| 3階床面積 |          |                      |
| 延べ床面積 | 63.3125坪 |                      |

営業 設計

工事名



様邸 新築工事

図面名 平面図

縮尺 1/100

NO 17-02

仕様及びデザインは改良等の理由により変更することがありますのでご協力お願いします。

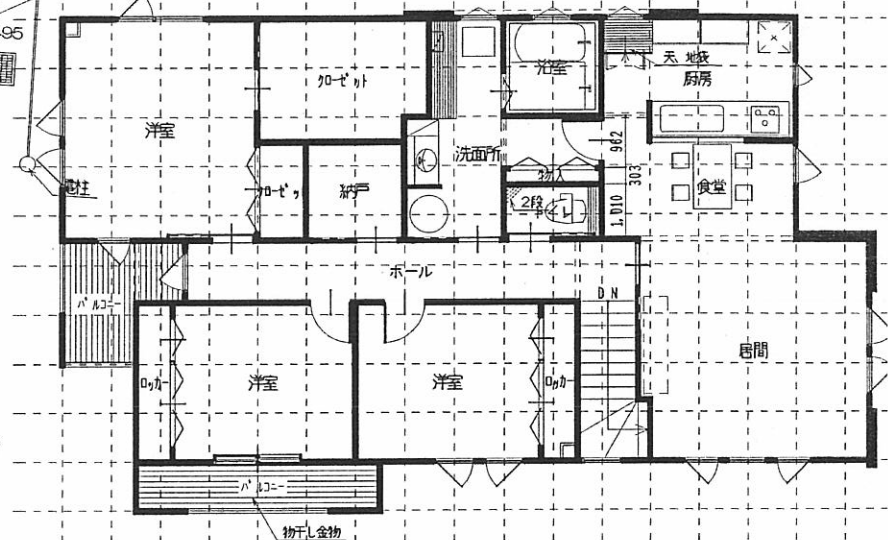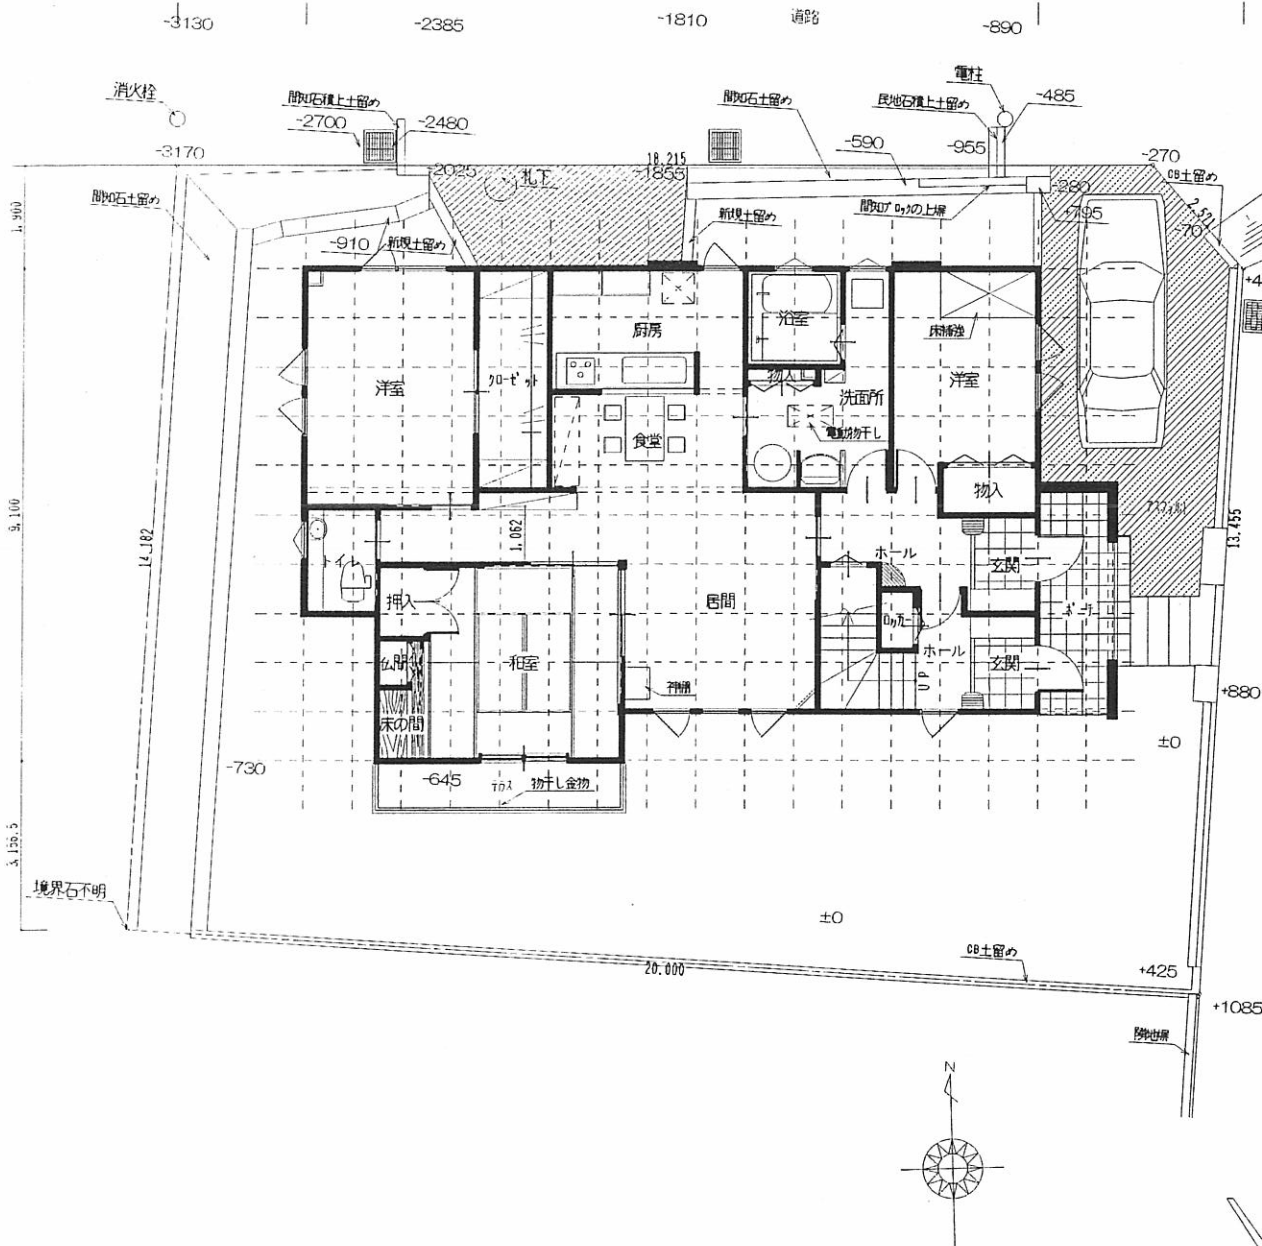

MATSUKEN HOME

|       |          |
|-------|----------|
| 地盤床面積 | 9.75坪    |
| 1階床面積 | 34.25坪   |
| 2階床面積 | 33.4375坪 |
| 延べ床面積 | 67.6875坪 |

2004/06/29


|    |    |     |         |
|----|----|-----|---------|
| 営業 | 設計 | 工事名 | 様邸 新築工事 |
|    |    | 図面名 | 平面図     |
|    |    | 縮尺  | 1/100   |
|    |    | NO  | 17-58   |

仕様及びデザインは改良等の理由により変更することがありますのでご協力お願いします。




4,560  
10,465  
2,275  
600

18,000

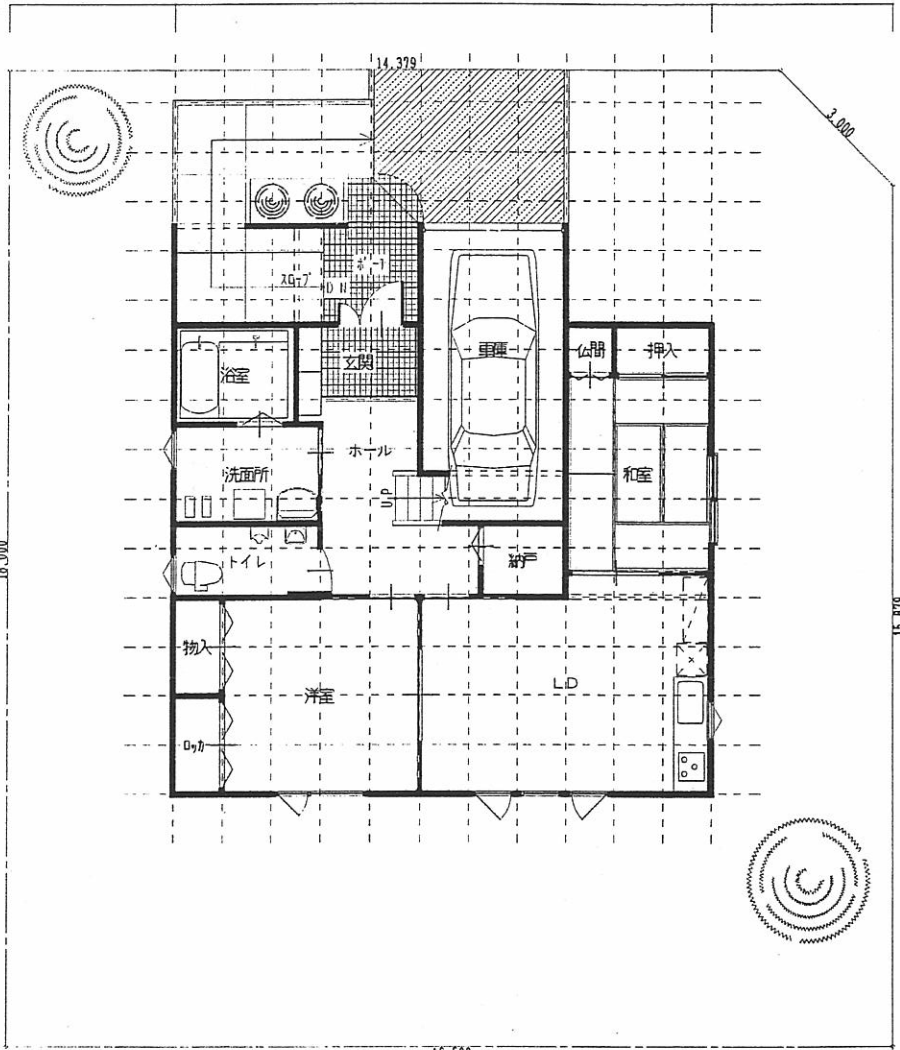

15,875

16,500


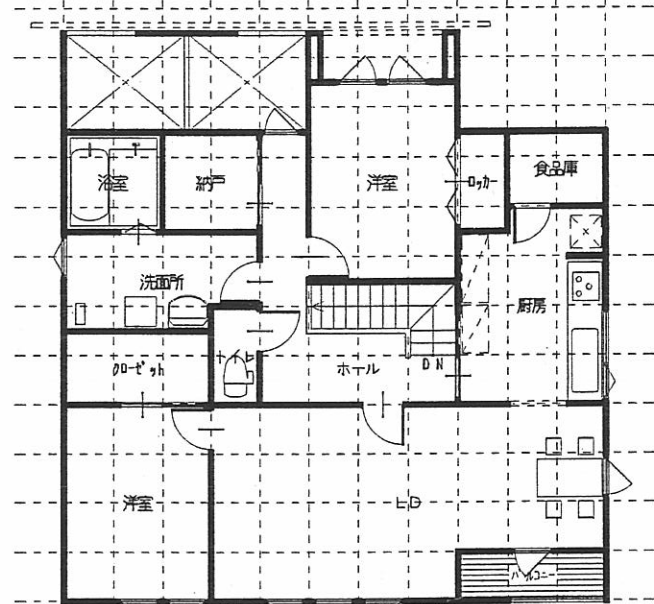


MATSUKEN HOME

|       |         |        |
|-------|---------|--------|
| 1階床面積 | 21.625坪 | (車庫除く) |
| 2階床面積 | 26.125坪 |        |
| 3階床面積 |         |        |
| 延べ床面積 | 47.75坪  |        |

|    |    |     |         |
|----|----|-----|---------|
| 営業 | 設計 | 工事名 | 様邸 新築工事 |
|    |    | 図面名 | 平面図     |
|    |    | 縮尺  | 1/100   |
|    |    | NO  | 11-81   |

仕様及びデザインは改良等の理由により変更することがありますのでご協力お願いします。

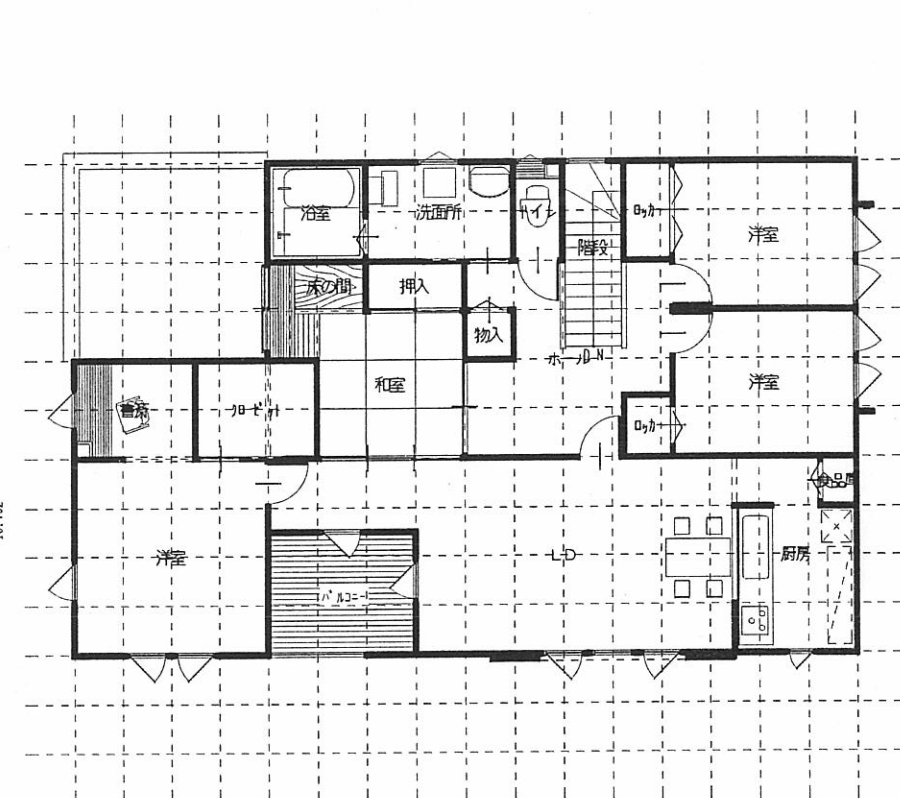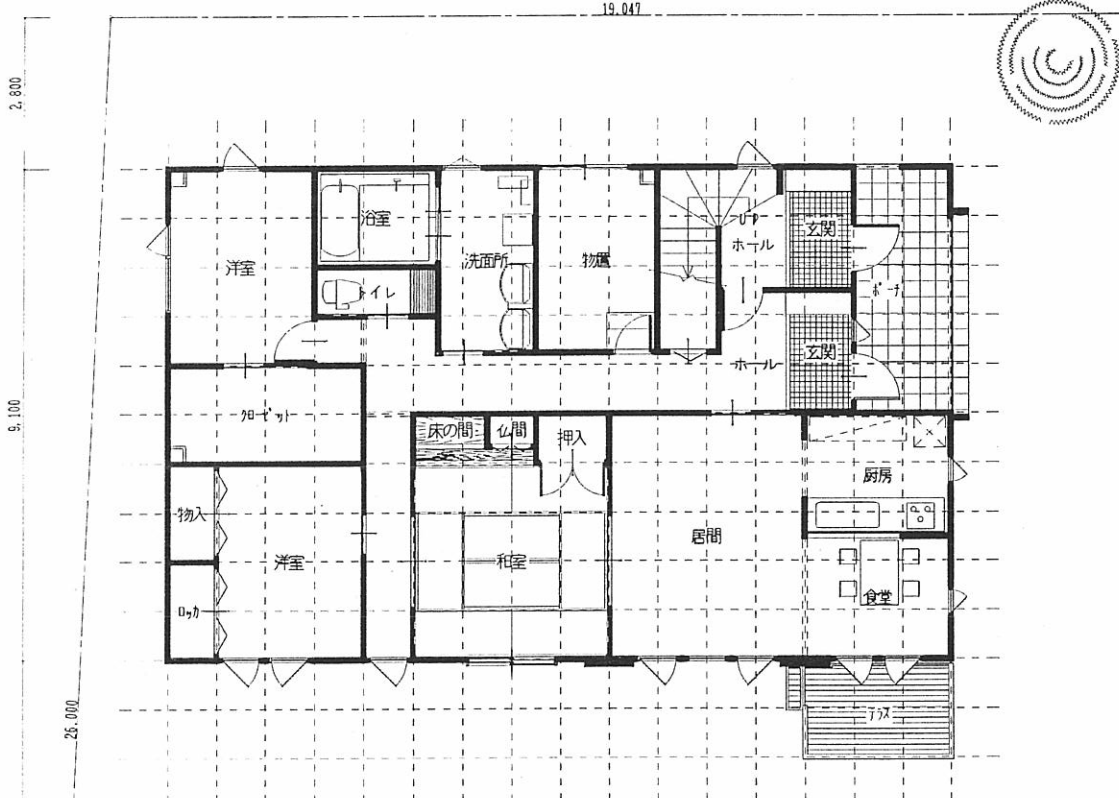

MATSUKEN HOME

|       |         |           |
|-------|---------|-----------|
| 1階床面積 | 35.156坪 | 物置2.34坪除く |
| 2階床面積 | 34.125坪 |           |
| 3階床面積 | 69.281坪 |           |

|    |    |     |         |
|----|----|-----|---------|
| 営業 | 設計 | 工事名 | 様邸 新築工事 |
|    |    | 図面名 | 平面図     |
|    |    | 縮尺  | 1/100   |
|    |    | NO  | 16-98   |

仕様及びデザインは改良等の理由により変更することがありますのでご協力お願いします。