

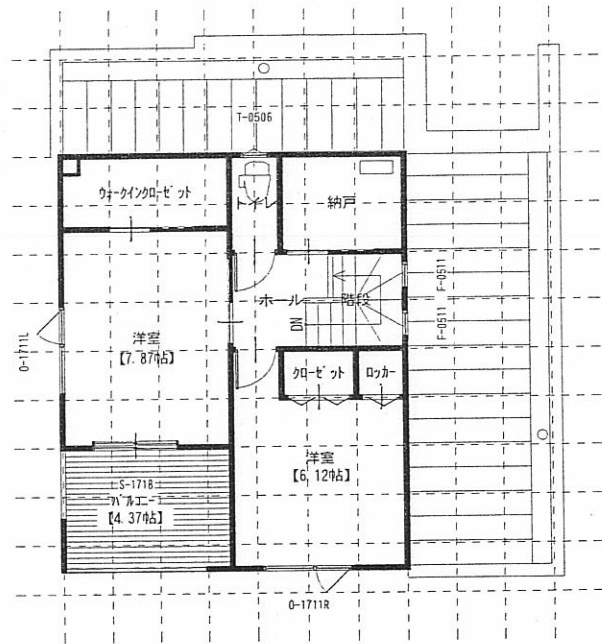


配置図・1階 平面図 S:1/100

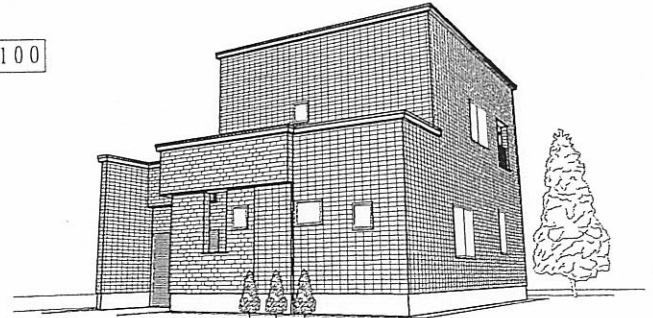

2階 平面図 S:1/100



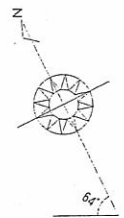


MATSUKEN HOME

1階床面積	18.375坪【非断熱部分5.375坪除く】
2階床面積	12.688坪
3階床面積	
延べ床面積	31.063坪

営業	設計	工事名	様邸 新築工事
		図面名	縮尺 1/100 NO

仕様及びデザインは改良等の理由により変更することがありますのでご協力お願いします。

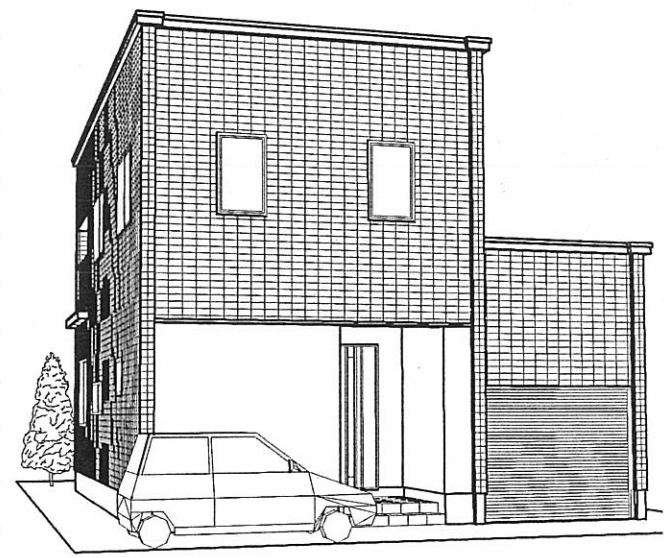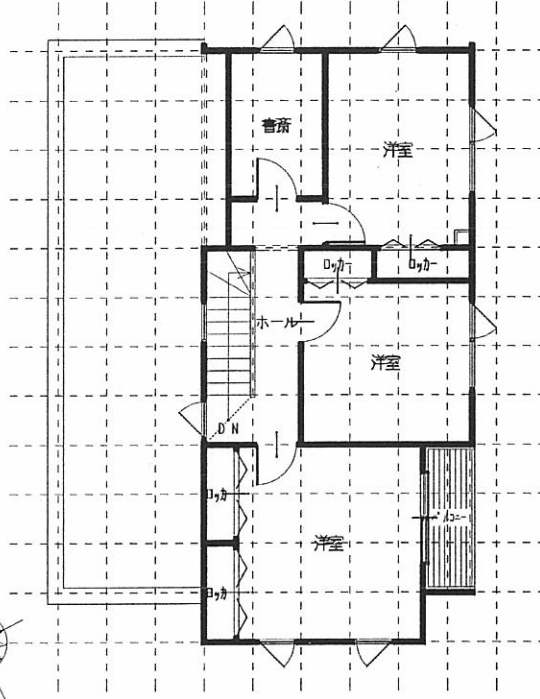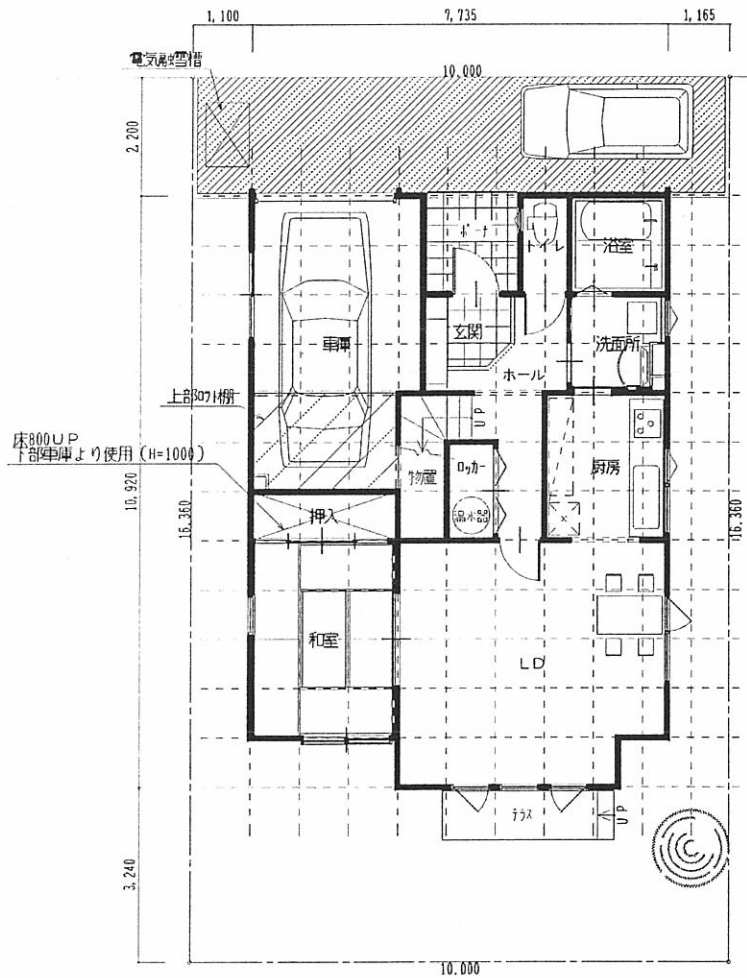




MATSUKEN HOME

1階床面積	18.5坪	車庫5.0坪除く
2階床面積	15.0坪	
3階床面積		
延べ床面積	33.5坪	

営業 設計

工事名	様邸 新築工事		
図面名	平面図	縮尺 1/100	NO 18-71

仕様及びデザインは改良等の理由により変更することがありますのでご協力お願いします。

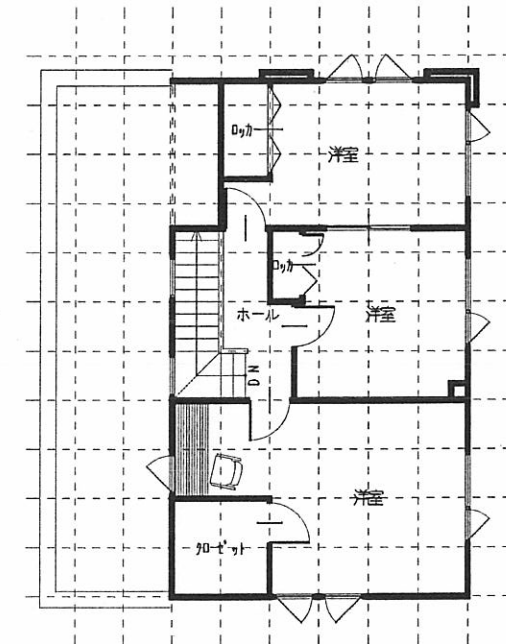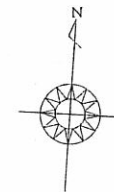
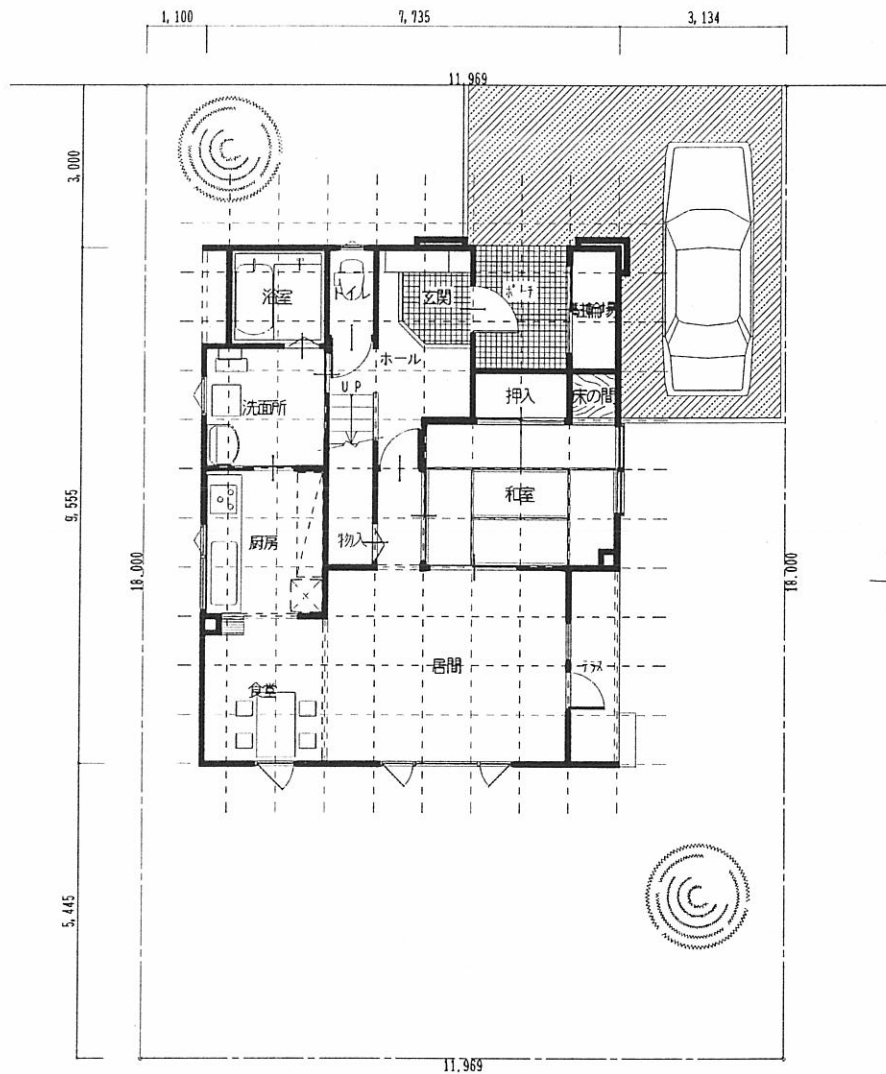


MATSUKEN HOME

1階床面積	19.1875坪	駐車部0.625坪除く
2階床面積	15.0坪	
3階床面積		
延べ床面積	34.1875坪	

営業	設計	工事名	様邸 新築工事
		図面名	平面図
		縮尺	1/100
		NO	09-99

仕様及びデザインは改良等の理由により変更することがありますのでご協力お願いします。

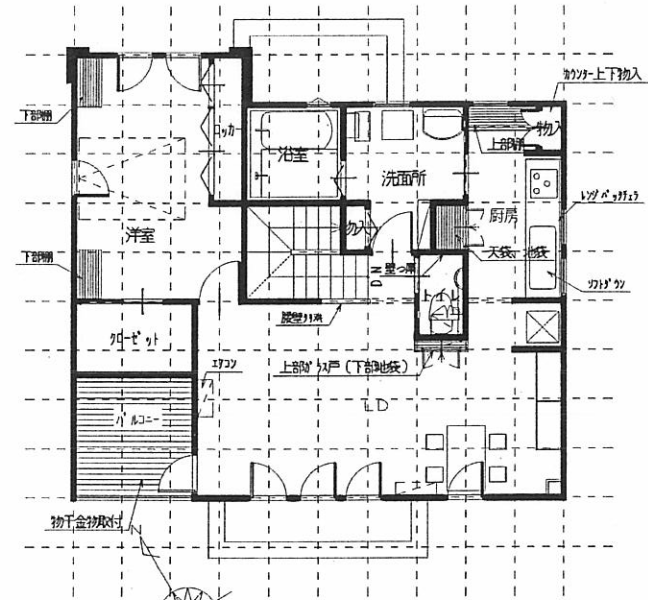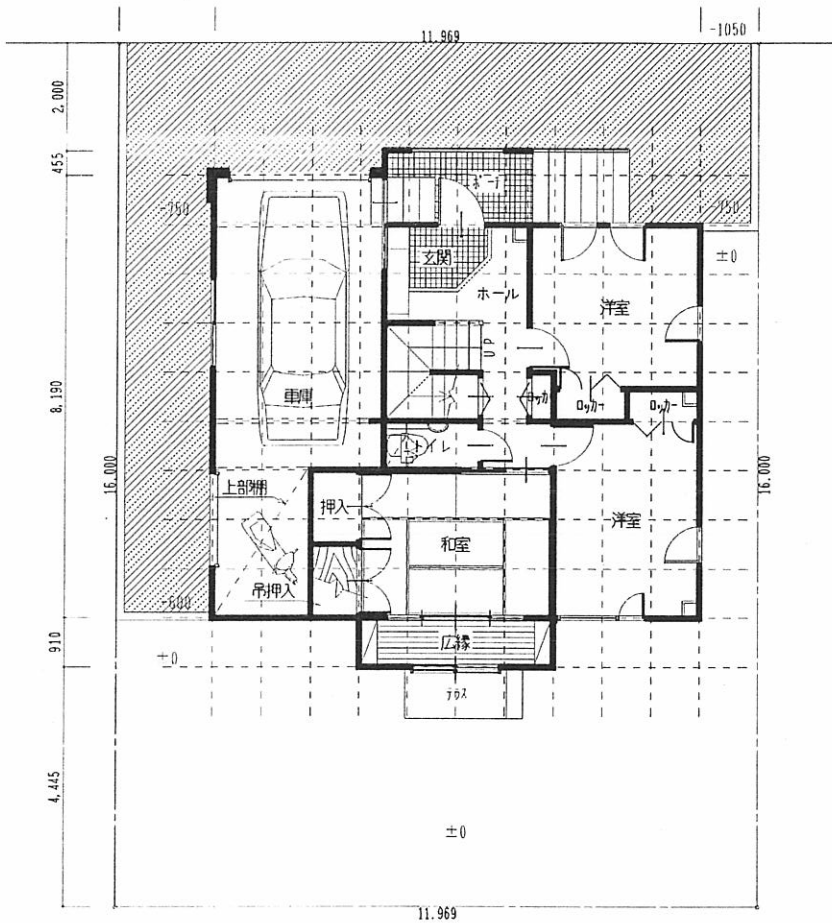

MATSUKEN HOME

1階床面積	15.125坪	車庫6.75坪除く
2階床面積	19.3125坪	
3階床面積		
延べ床面積	34.4375坪	

営業 設計

工事名

様邸 新築工事




図面名 平面図

縮尺 1/100

NO 08-56

仕様及びデザインは改良等の理由により変更することがありますのでご協力お願いします。



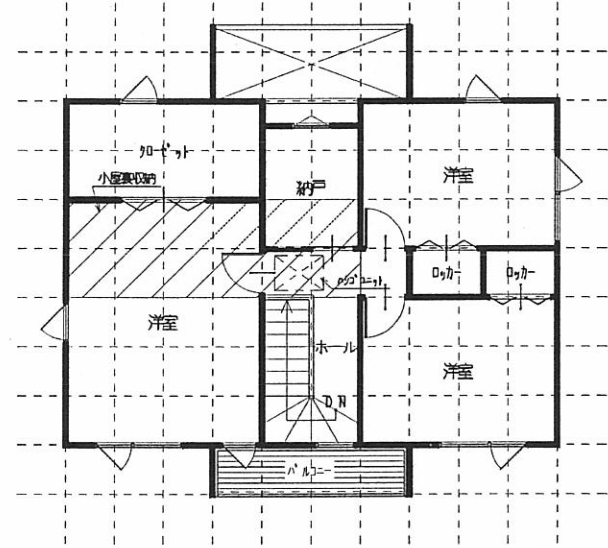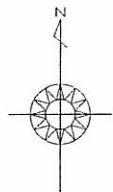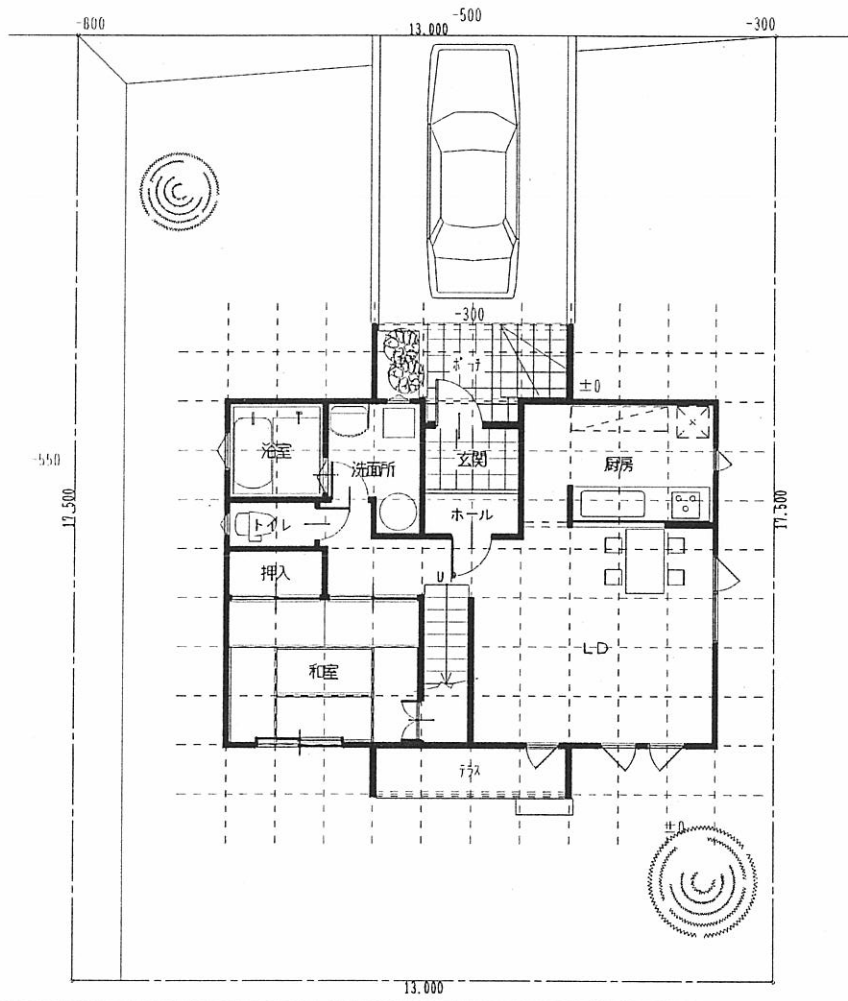

MATSUKEN HOME



1階床面積	17.25坪
2階床面積	17.25坪
3階床面積	
延べ床面積	34.5坪

2004/07/01

営業 設計

工事名	様邸 新築工事		
図面名	平面図	縮尺 1/100	NO 17-90

仕様及びデザインは改良等の理由により変更することがありますのでご協力お願いします。

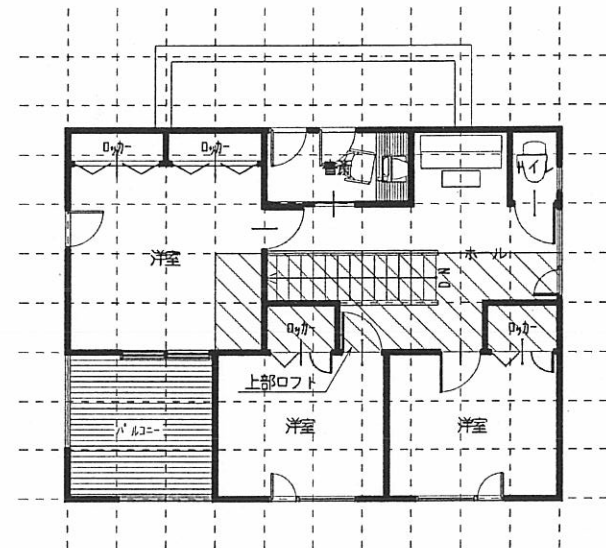
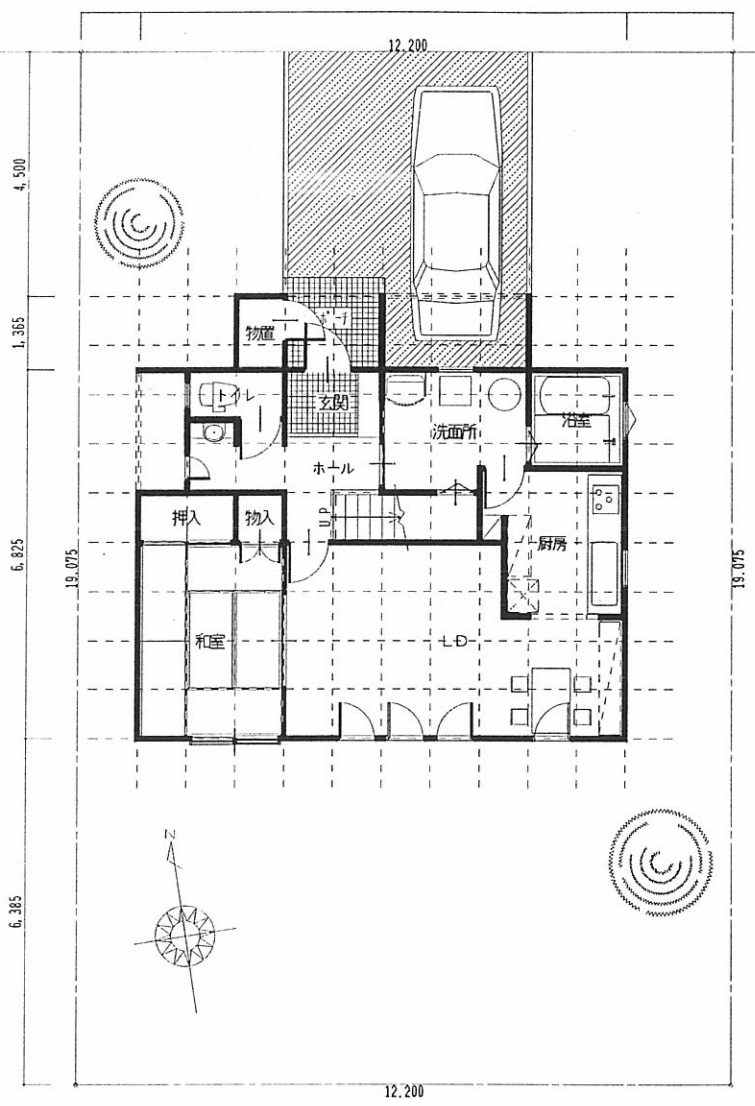


MATSUKEN HOME

1階床面積	18.125坪	物置除く
2階床面積	16.5坪	バルコニー除く
3階床面積		
延べ床面積	34.625坪	

営業	設計	工事名	様邸 新築工事
		図面名	平面図
		縮尺	1/100
		NO	11-54

仕様及びデザインは改良等の理由により変更することがありますのでご協力お願いします。

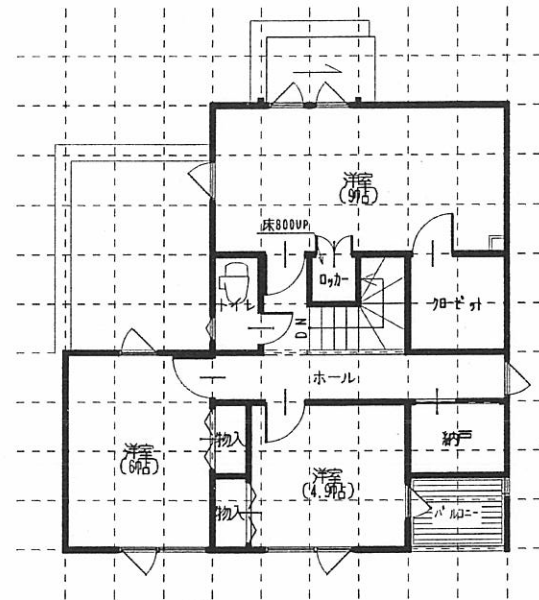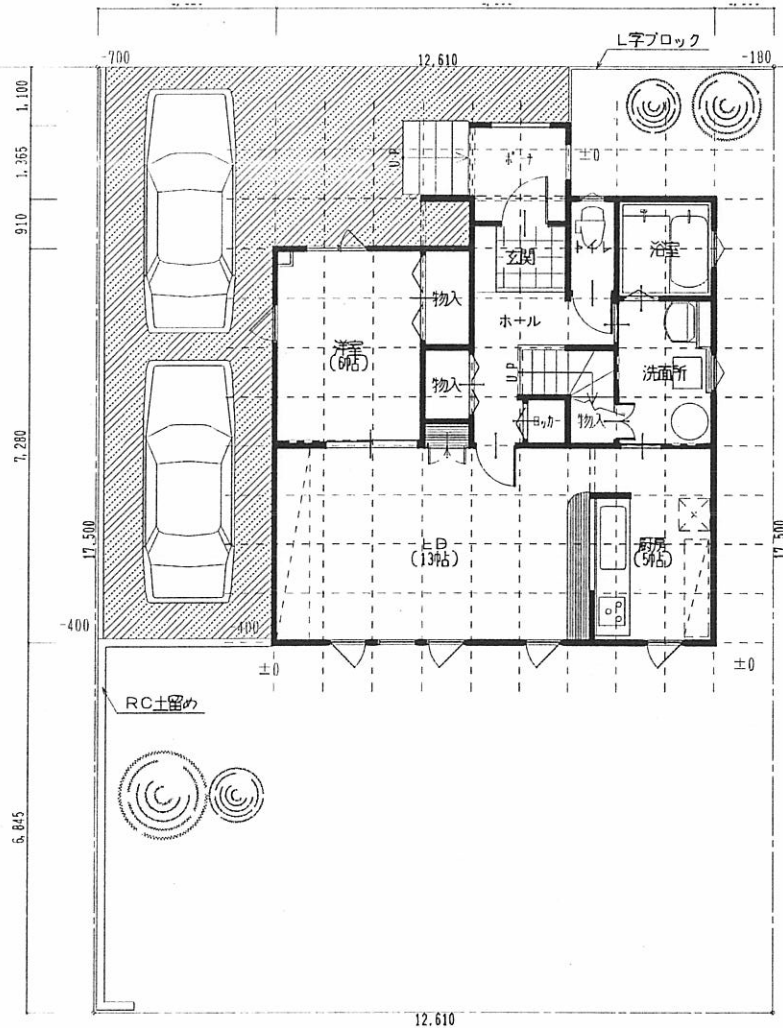

MATSUKEN HOME

1階床面積	19.0坪
2階床面積	15.75坪
3階床面積	
延べ床面積	34.75坪

営業

設計

工事名

様邸 新築工事


図面名

平面図


縮尺 1/100

NO 18-98


仕様及びデザインは改良等の理由により変更することがありますのでご協力お願いします。

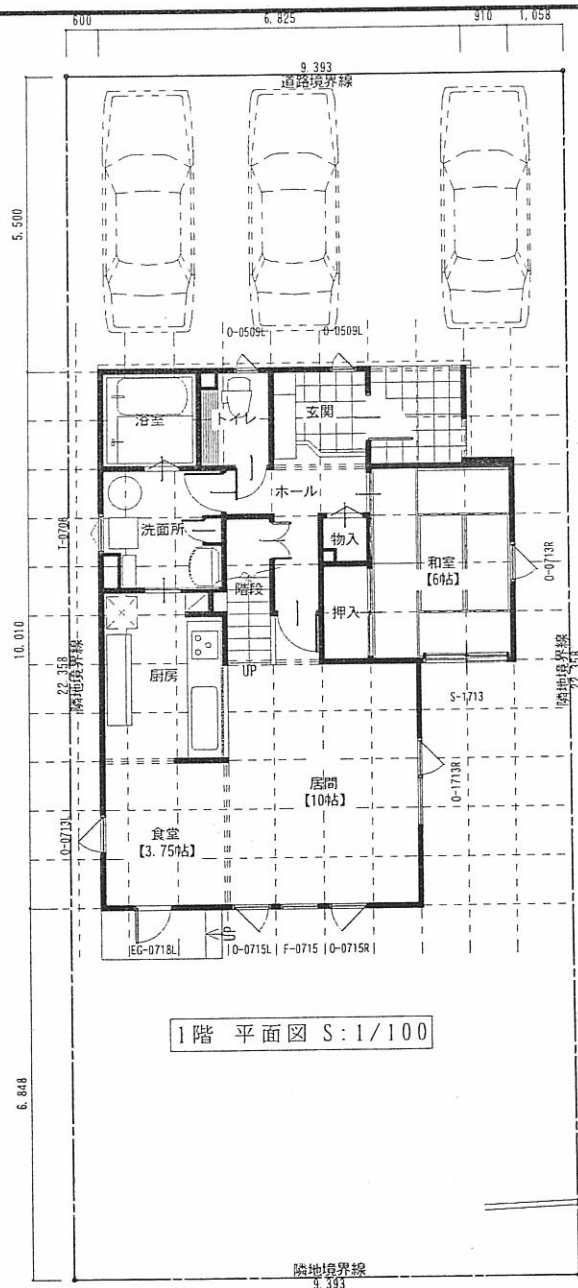

1階 平面図 S:1/100

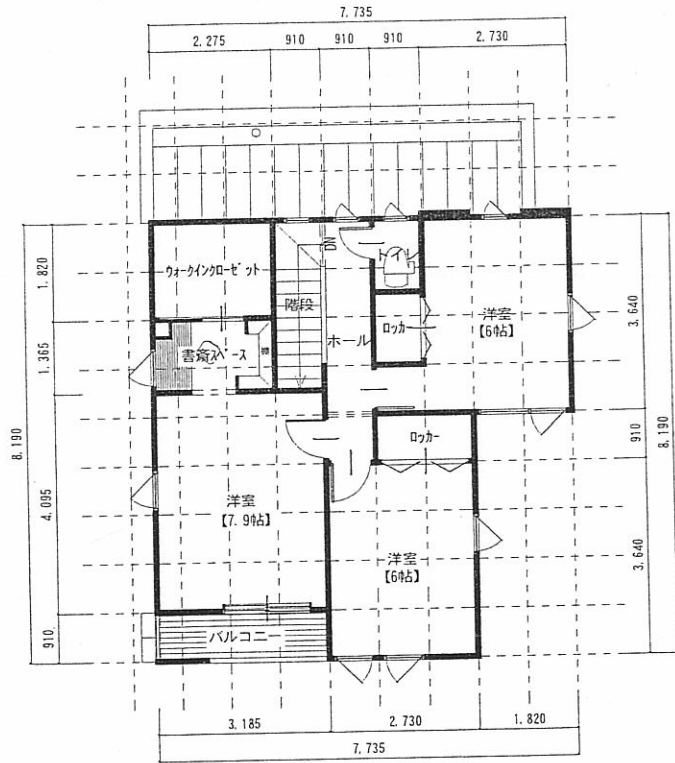

2階 平面図 S:1/100




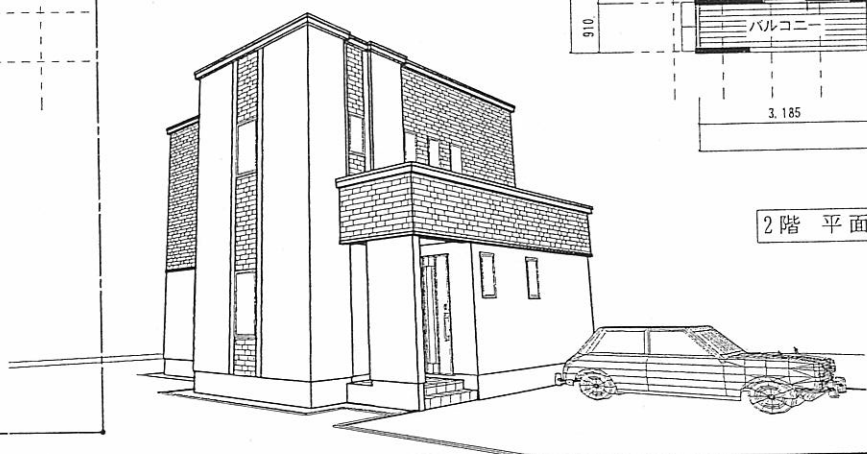


MATSUKEN HOME

1階床面積	19.375坪
2階床面積	15.750坪
3階床面積	
延べ床面積	35.125坪

営業	設計	工事名	様邸 新築工事
		図面名	平面図
		縮尺	1/100
		NO	



仕様及びデザインは改良等の理由により変更することがありますのでご協力お願いします。

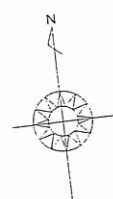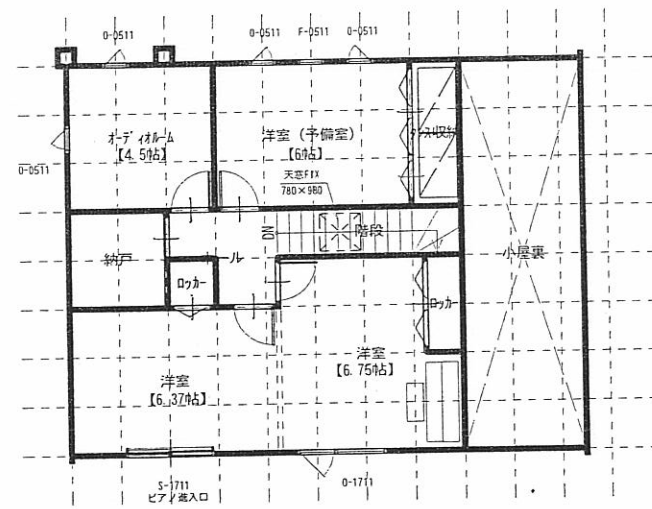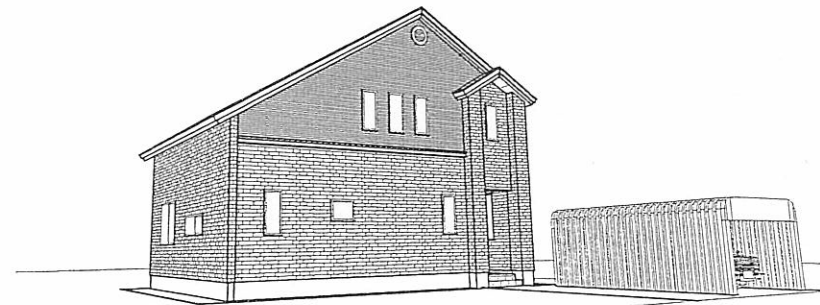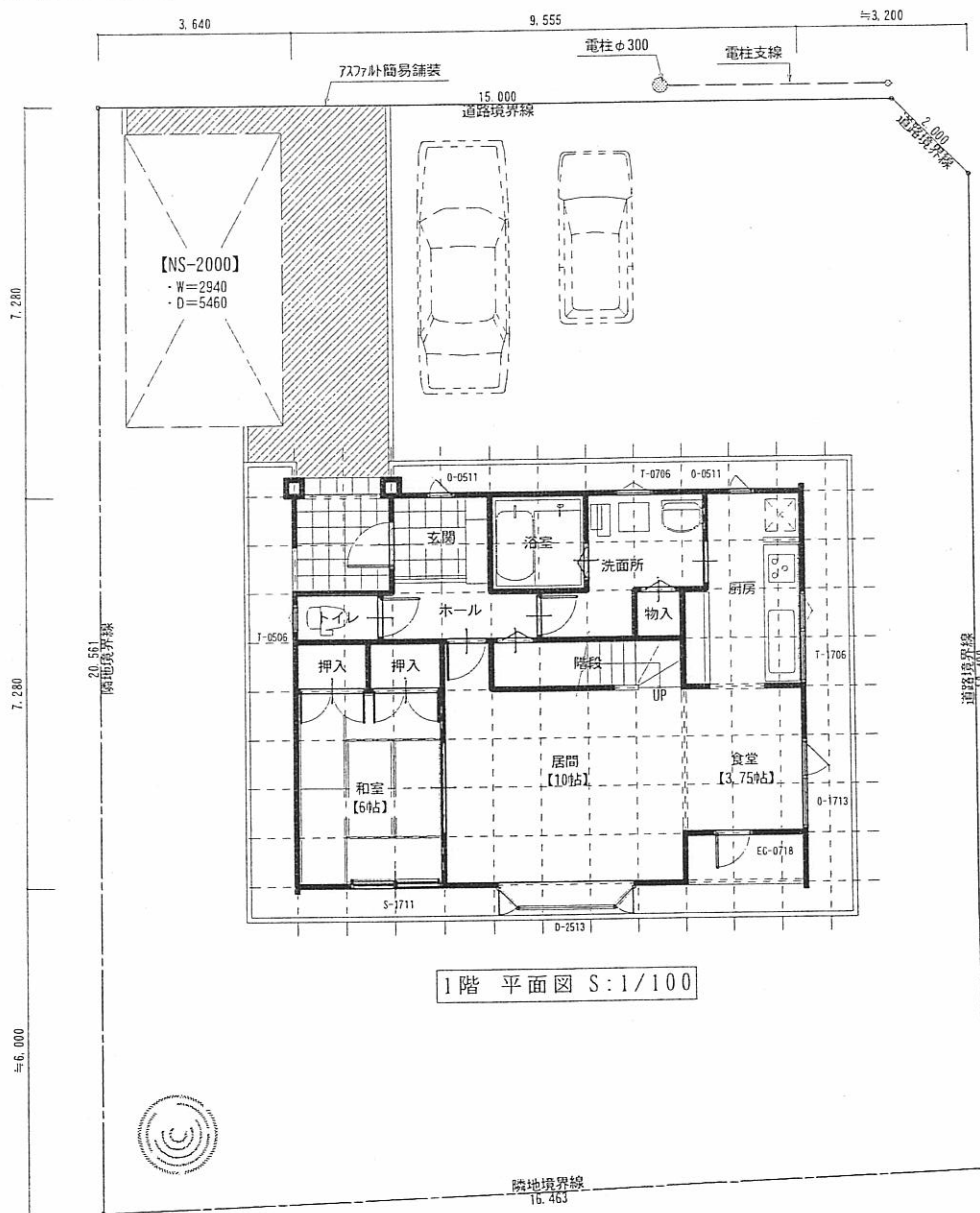

1階床面積	19.375坪
2階床面積	16.000坪
3階床面積	
延べ床面積	35.375坪

営業	設計	工事名	様邸 新築工事
		図面名	配置図、平面図 縮尺 1/100 NO




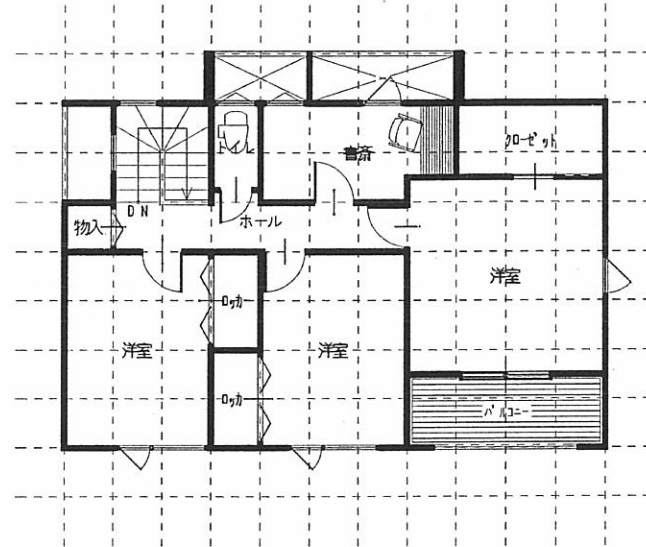
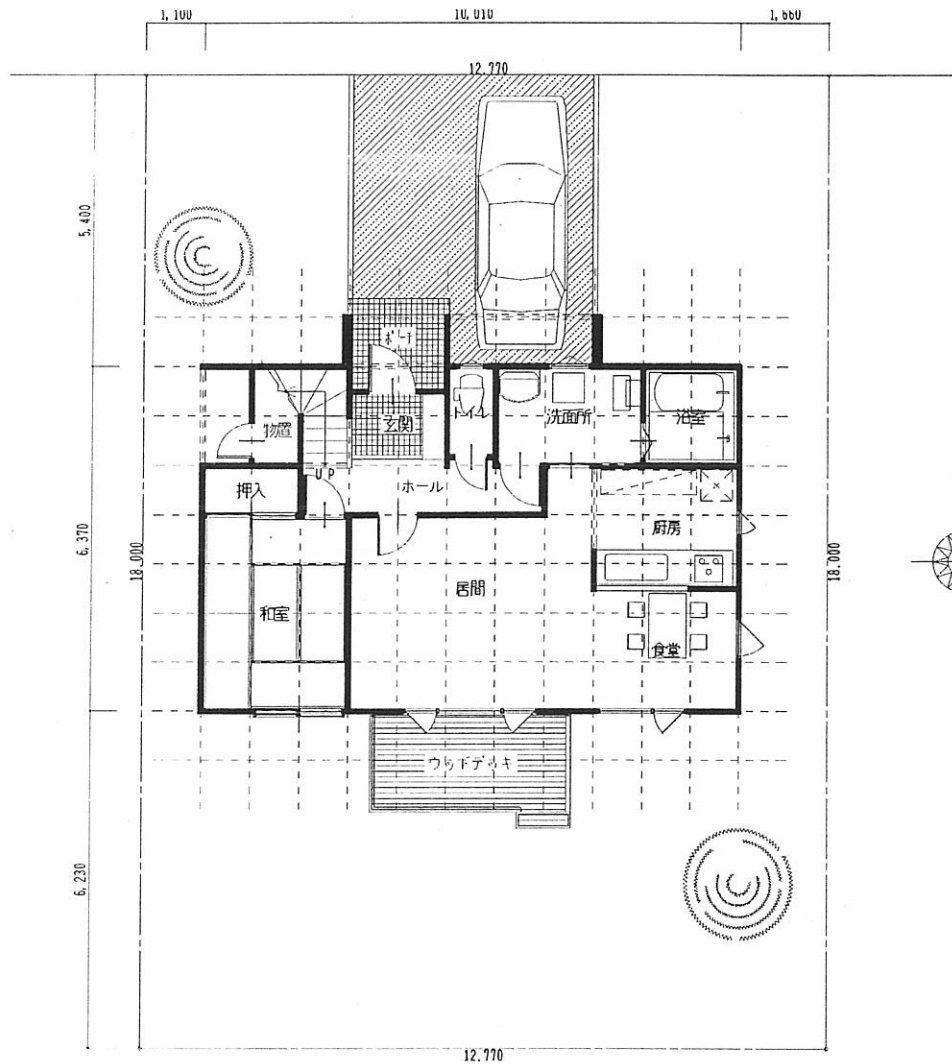


MATSUKEN HOME

1階床面積	18.5坪
2階床面積	17.25坪
3階床面積	
延べ床面積	35.75坪

営業	設計	工事名	様邸 新築工事
		図面名	平面図
		縮尺	1/100
		NO	16-47

仕様及びデザインは改良等の理由により変更することがありますのでご協力お願いします。

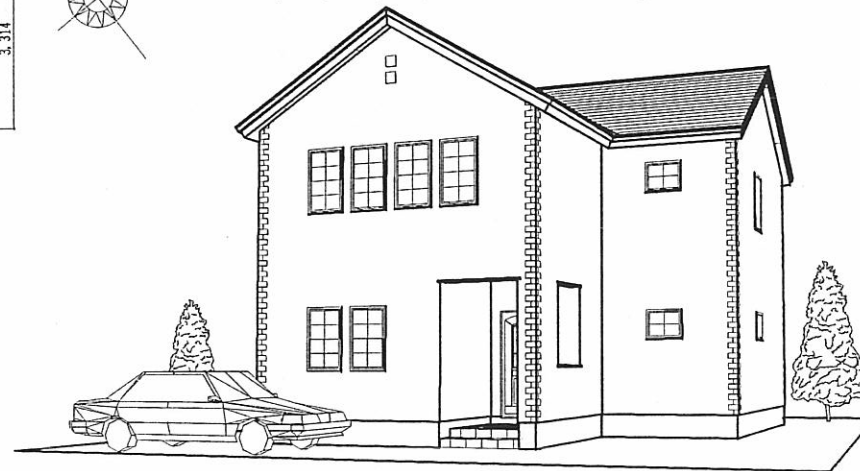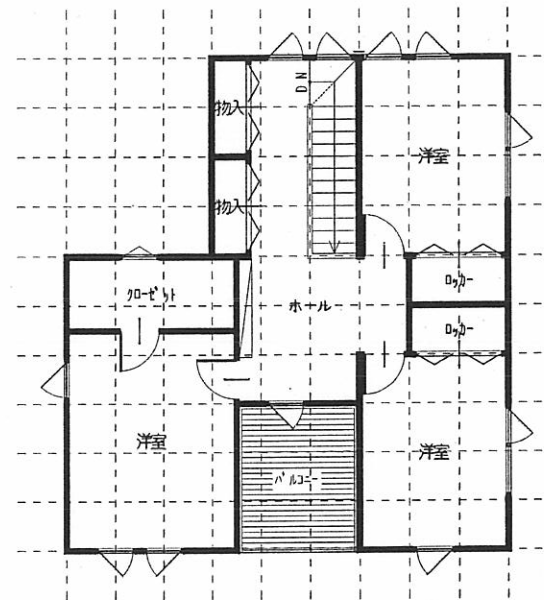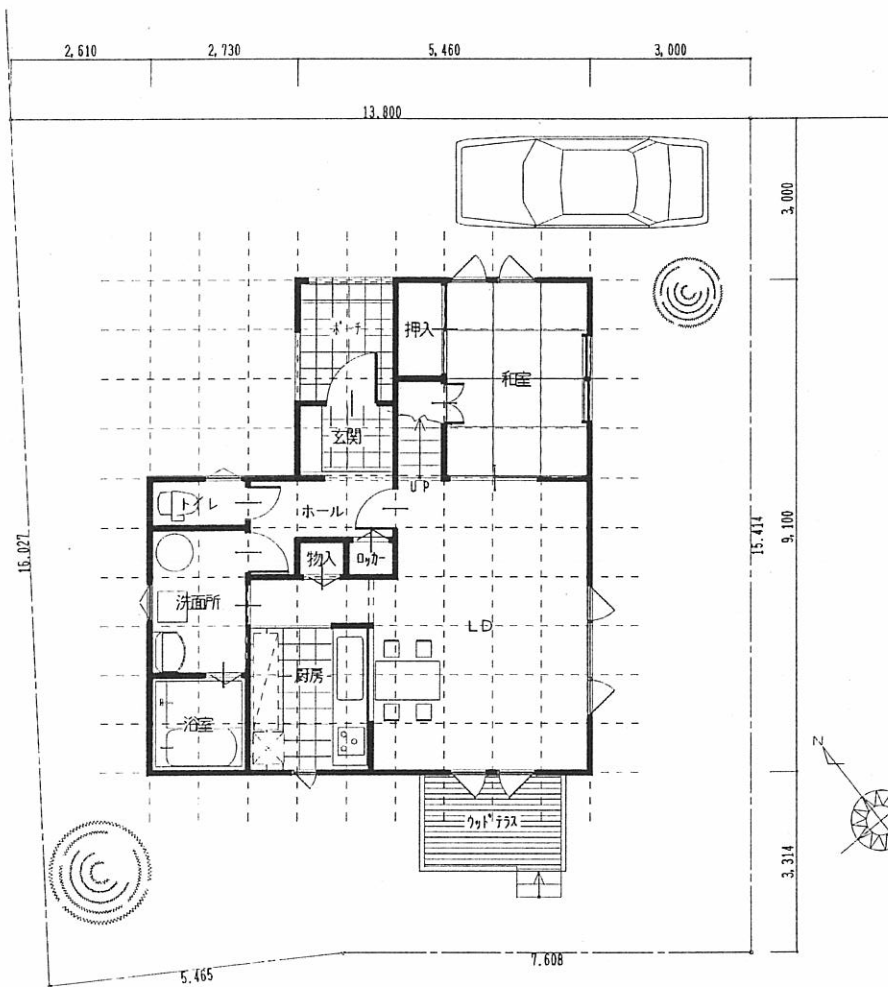

MATSUKEN HOME

1階床面積 18.25坪  
 2階床面積 17.625坪  
 3階床面積  
 延べ床面積 35.875坪

営業 設計



工事名

様邸 新築工事


図面名 平面図

縮尺 1/100 NO 17-56

仕様及びデザインは改良等の理由により  
 変更することがありますのでご協力お願いします。

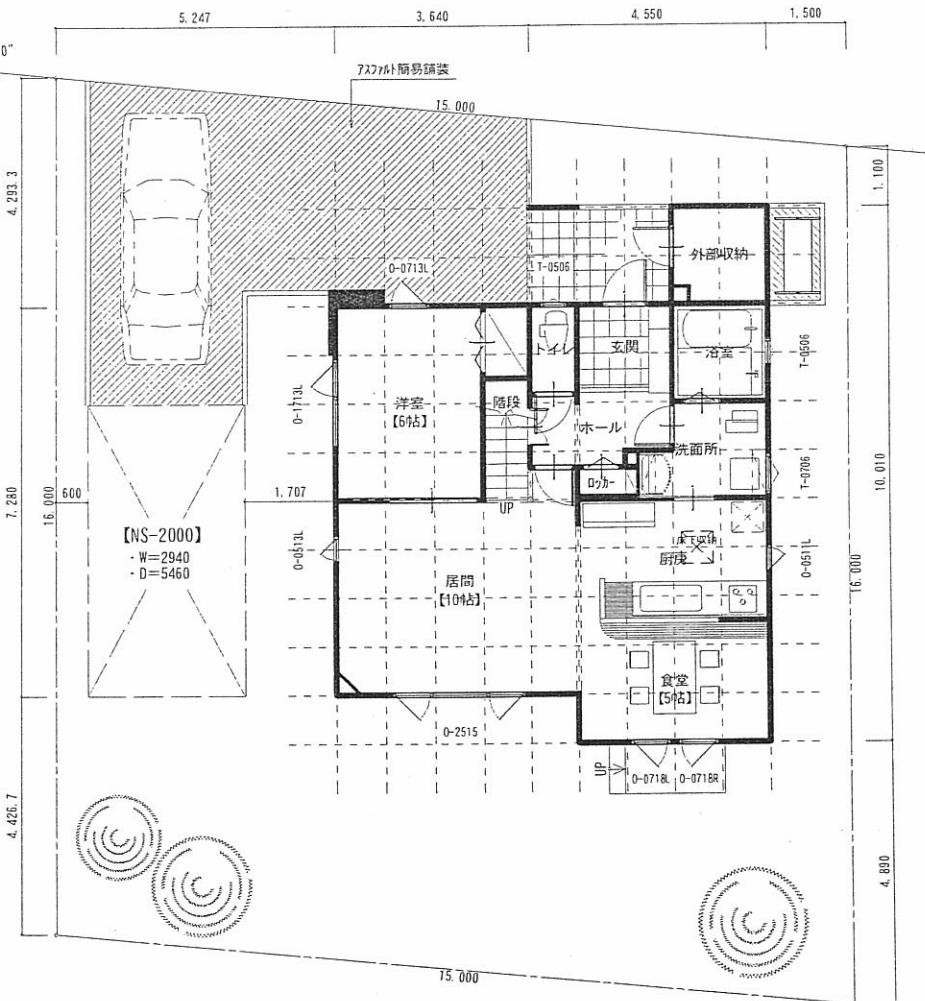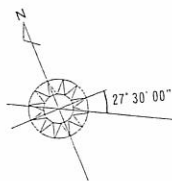

配置図・1階 平面図 S:1/100



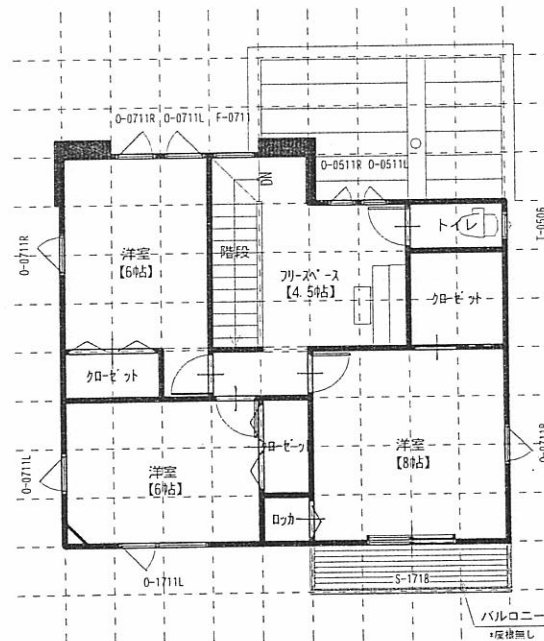


MATSUKEN HOME

1階床面積	19.0坪(ホーチ、テラス、外部収納を除く)
2階床面積	17.0坪(バルコニーを除く)
3階床面積	
延べ床面積	36.0坪

営業	設計	工事名	様邸 新築工事
		図面名	縮尺 1/100 NO

仕様及びデザインは改良等の理由により変更することがありますのでご協力お願いします。

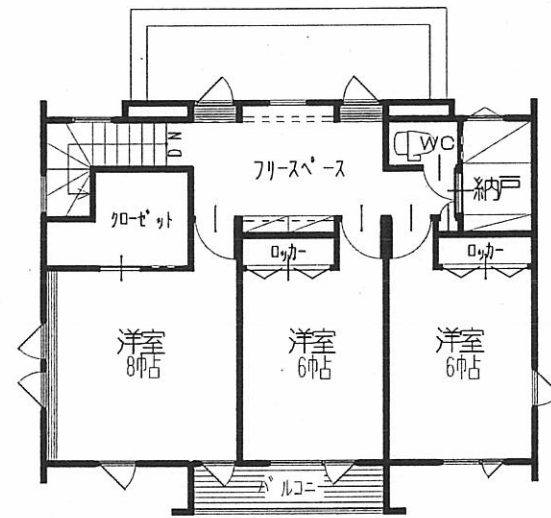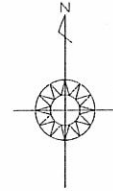
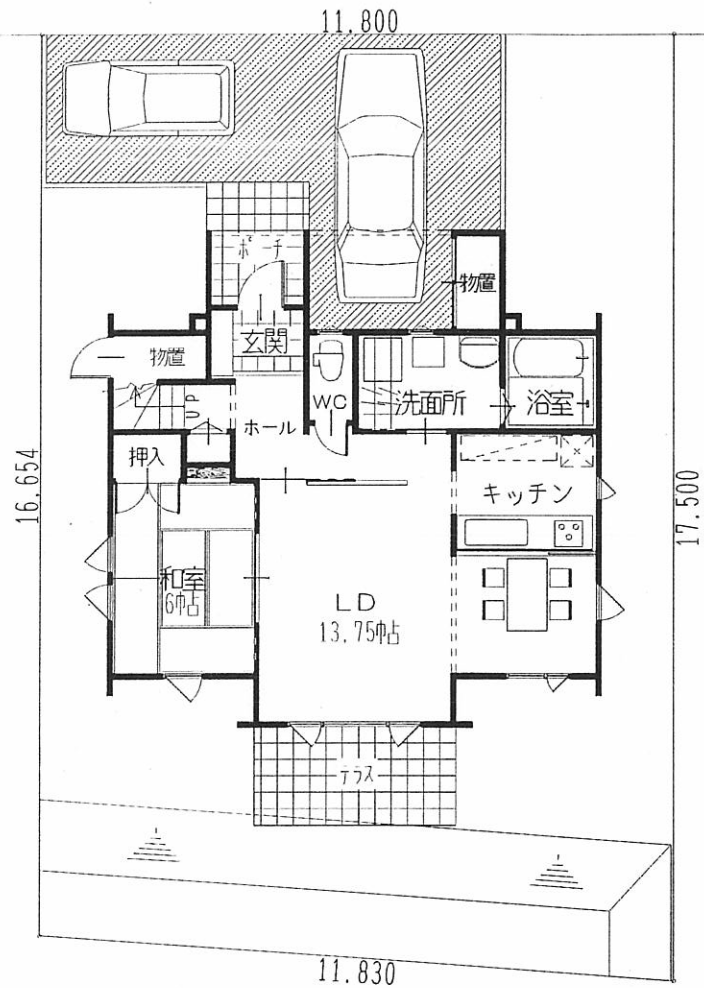


MATSUKEN HOME

1階床面積	18.75坪	物置0.5坪除く
2階床面積	17.829坪	
3階床面積		
延べ床面積	36.579坪	

営業	設計	工事名	様邸 新築工事
		図面名	平面図
		縮尺	1/100
		NO	16-10

仕様及びデザインは改良等の理由により変更することがありますのでご協力お願いします。

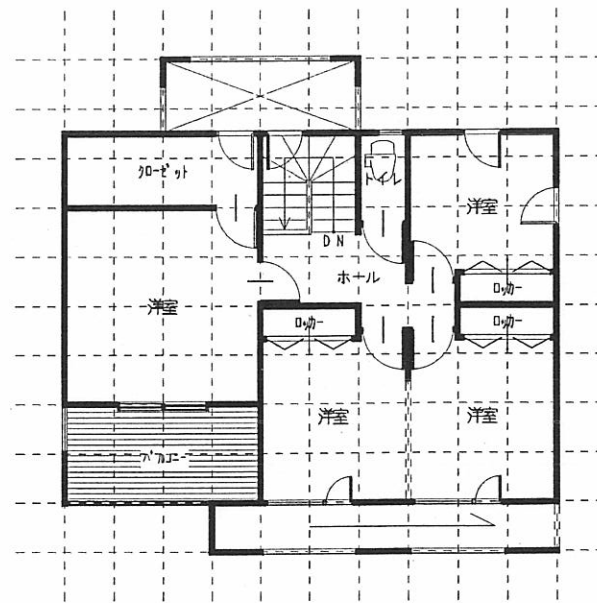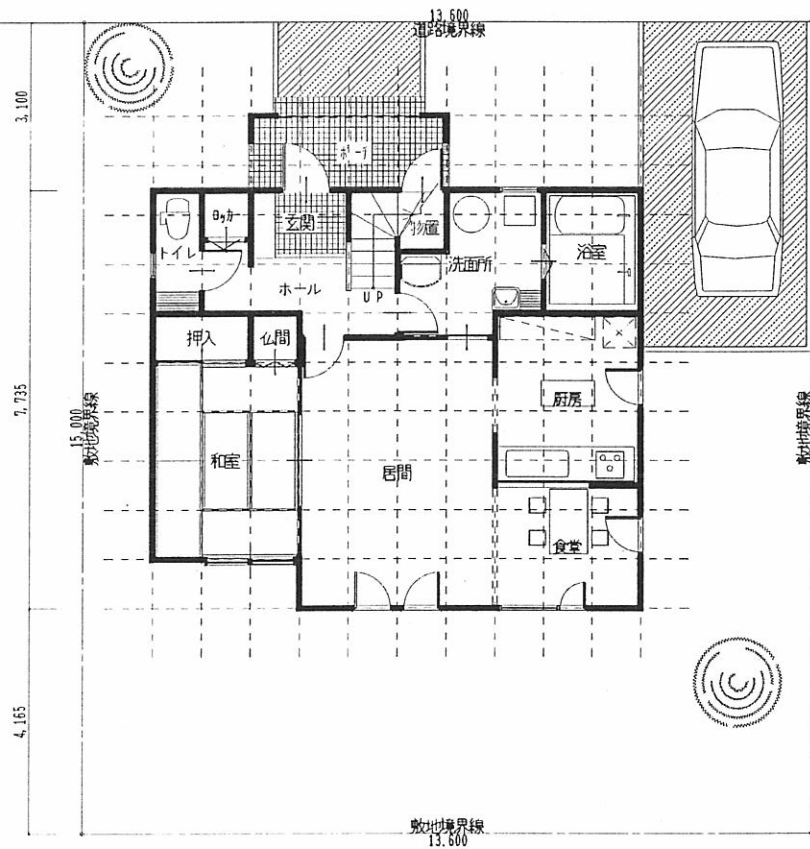




MATSUKEN HOME

1階床面積	20.5坪
2階床面積	16.75坪
3階床面積	
延べ床面積	37.25坪

営業	設計	工事名	様邸 新築工事
		図面名	平面図
		縮尺	1/100
		NO	11-30

仕様及びデザインは改良等の理由により変更することがありますのでご協力お願いします。



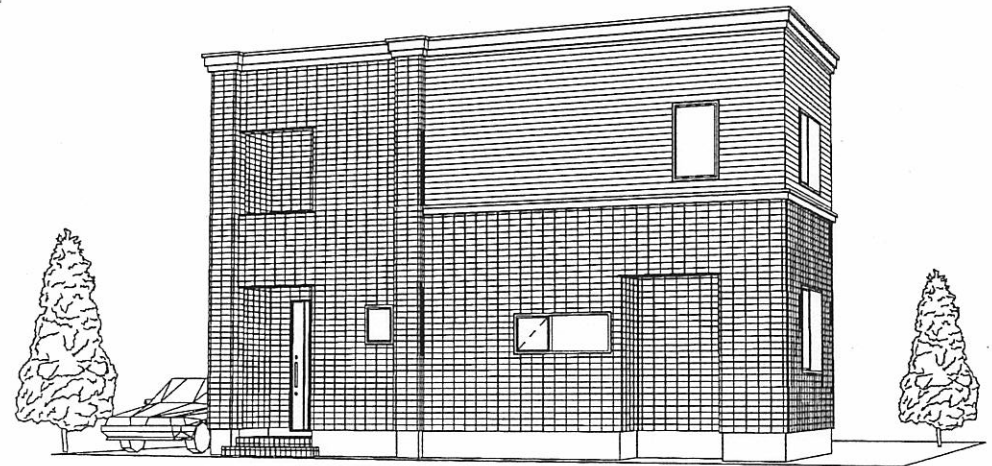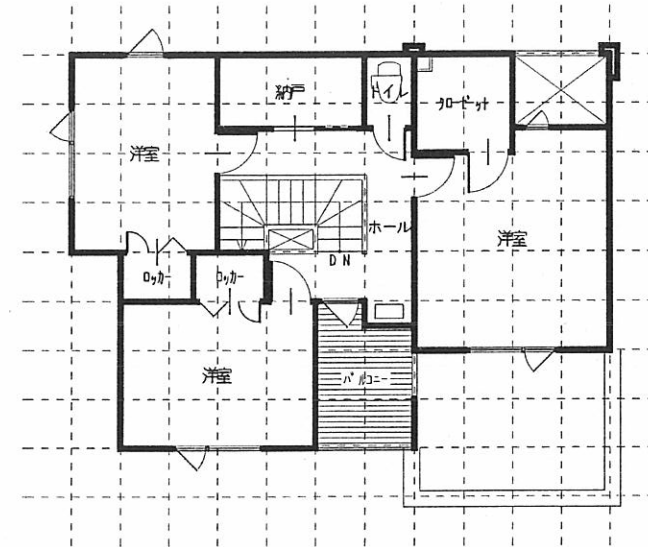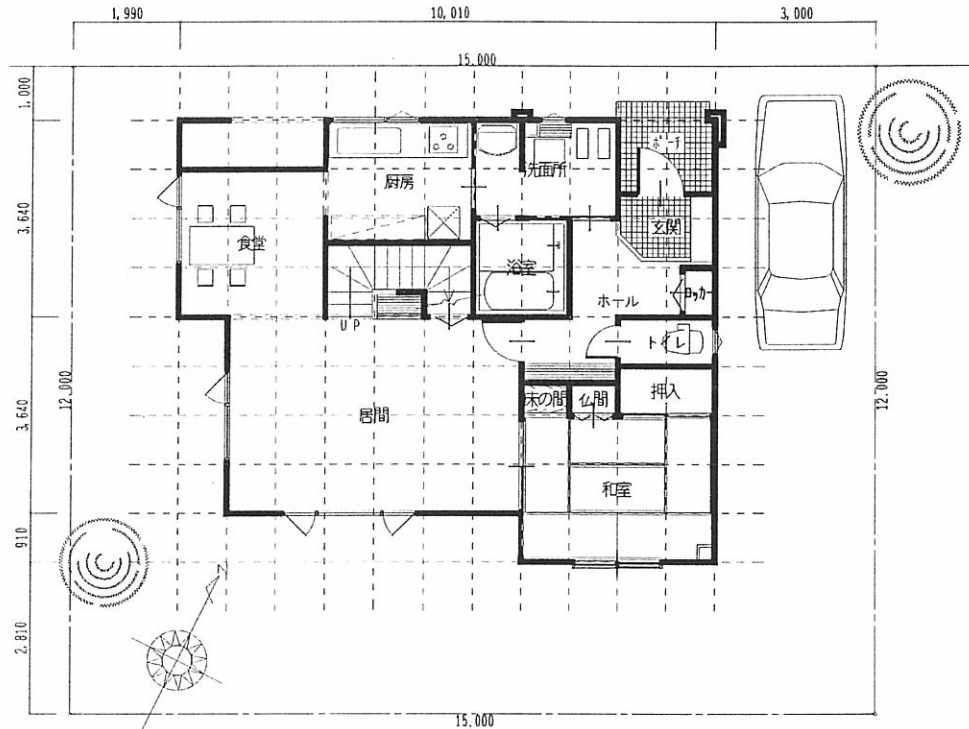



MATSUKEN HOME

1階床面積	20.5坪
2階床面積	17.0坪
3階床面積	
延べ床面積	37.5坪

営業 設計

工事名	様邸 新築工事		
図面名	平面図	縮尺 1/100	NO 08-04

仕様及びデザインは改良等の理由により変更することがありますのでご協力お願いします。

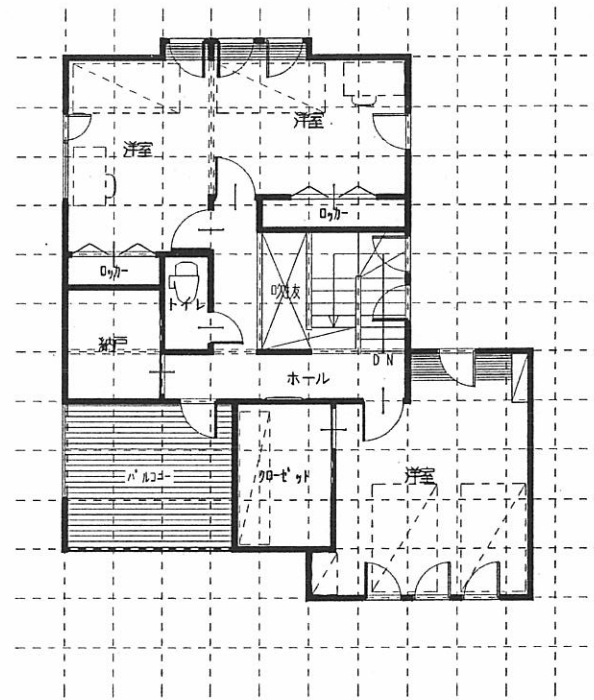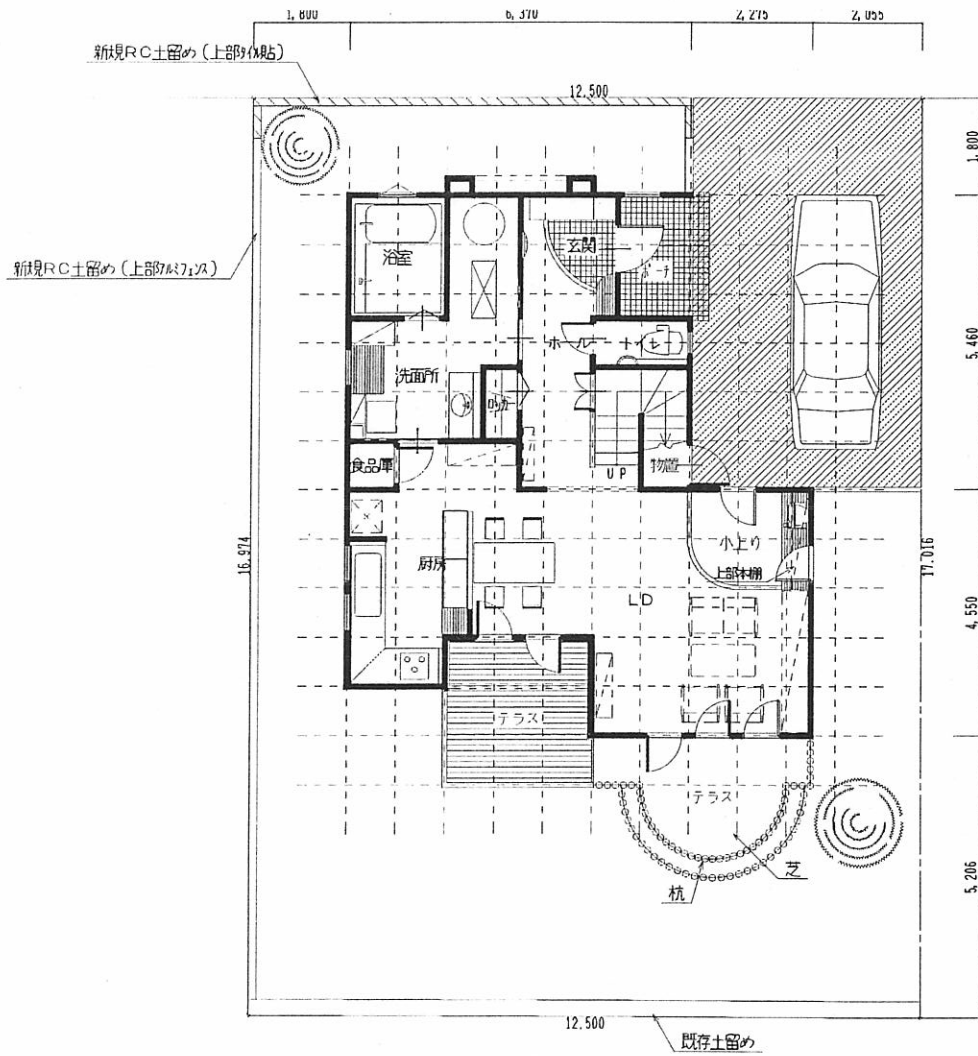

MATSUKEN HOME

1階床面積 19.4375坪  
 2階床面積 18.747坪  
 3階床面積  
 延べ床面積 38.1845坪

営業 設計

工事名



様邸 新築工事

図面名 平面図

縮尺 1/100

NO 08-83

仕様及びデザインは改良等の理由により変更することがありますのでご協力お願いします。

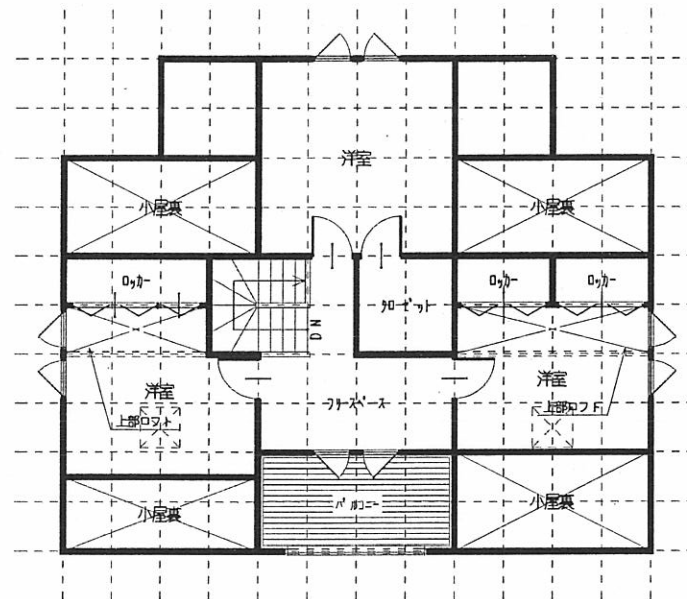
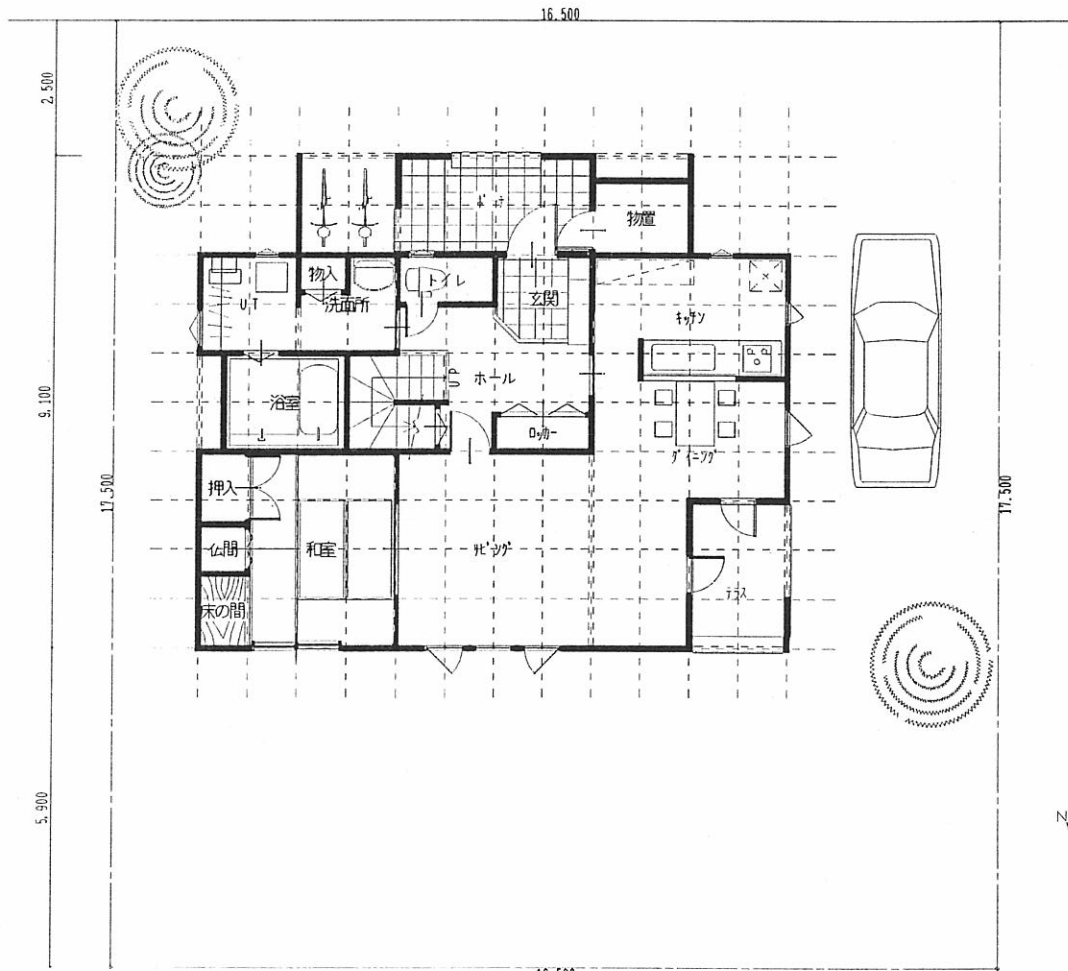


MATSUKEN HOME

1階床面積	22.25坪	物置0.75坪除く
2階床面積	16.5坪	
3階床面積		
延べ床面積	38.75坪	

営業	設計	工事名	様邸 新築工事
		図面名	平面図
		縮尺	1/100
		NO	18-27

仕様及びデザインは改良等の理由により変更することがありますのでご協力お願いします。



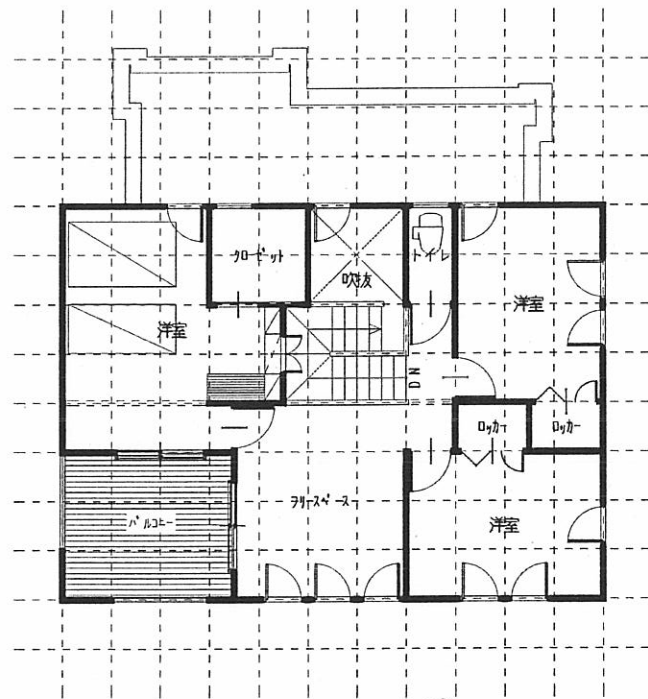
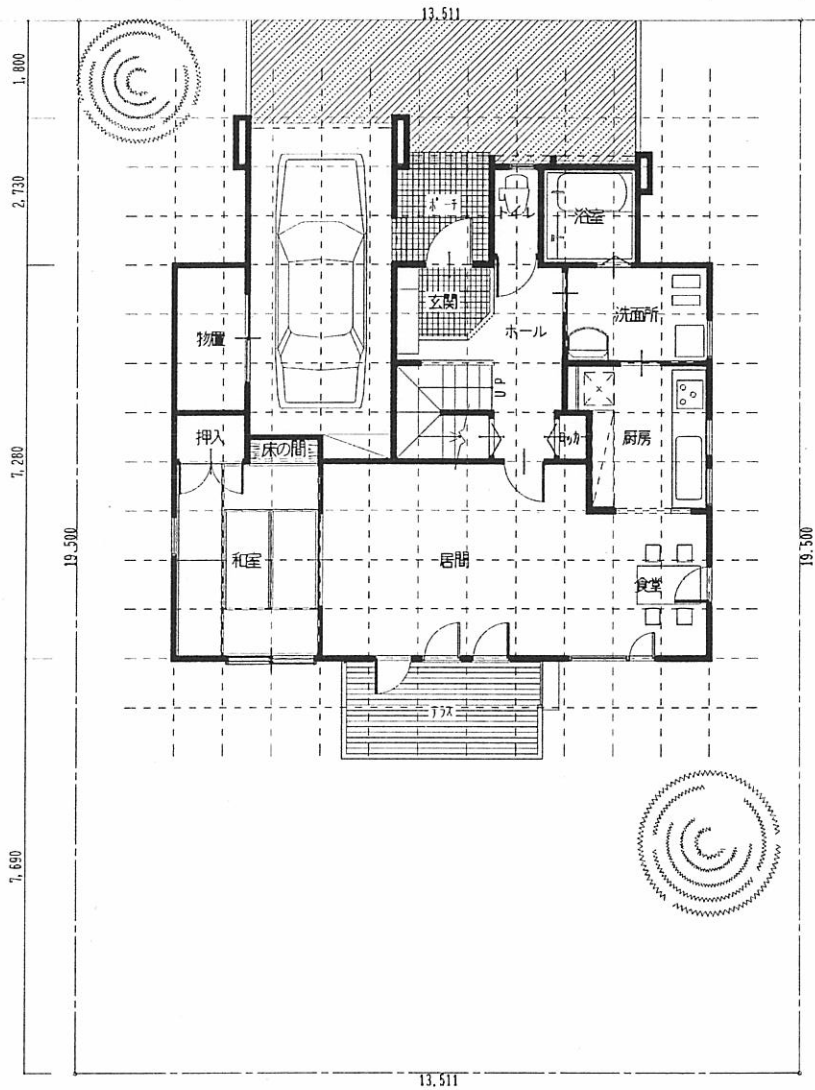


MATSUKEN HOME

1階床面積	19.5625坪	カーポート除く
2階床面積	19.375坪	(18.25坪)
3階床面積		
延べ床面積	38.9375坪	(37.8125坪)

営業	設計	工事名	様邸 新築工事
		図面名	平面図
		縮尺	1/100
		NO	09-72

仕様及びデザインは改良等の理由により変更することがありますのでご協力お願いします。

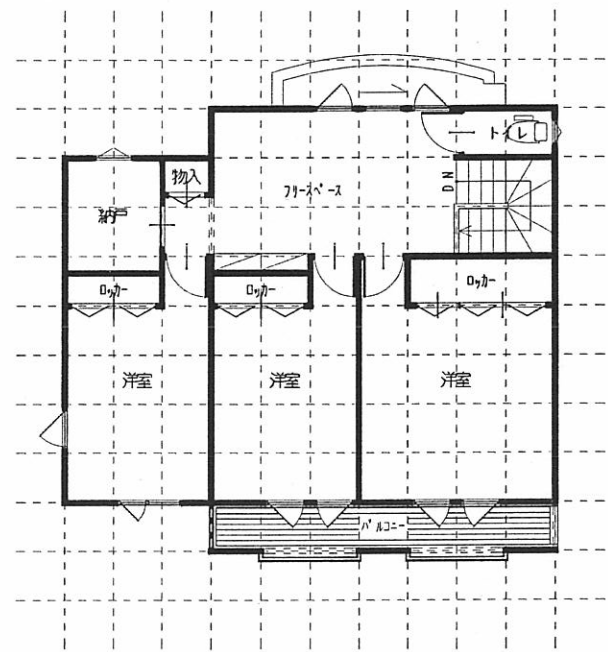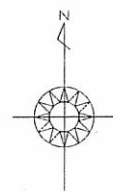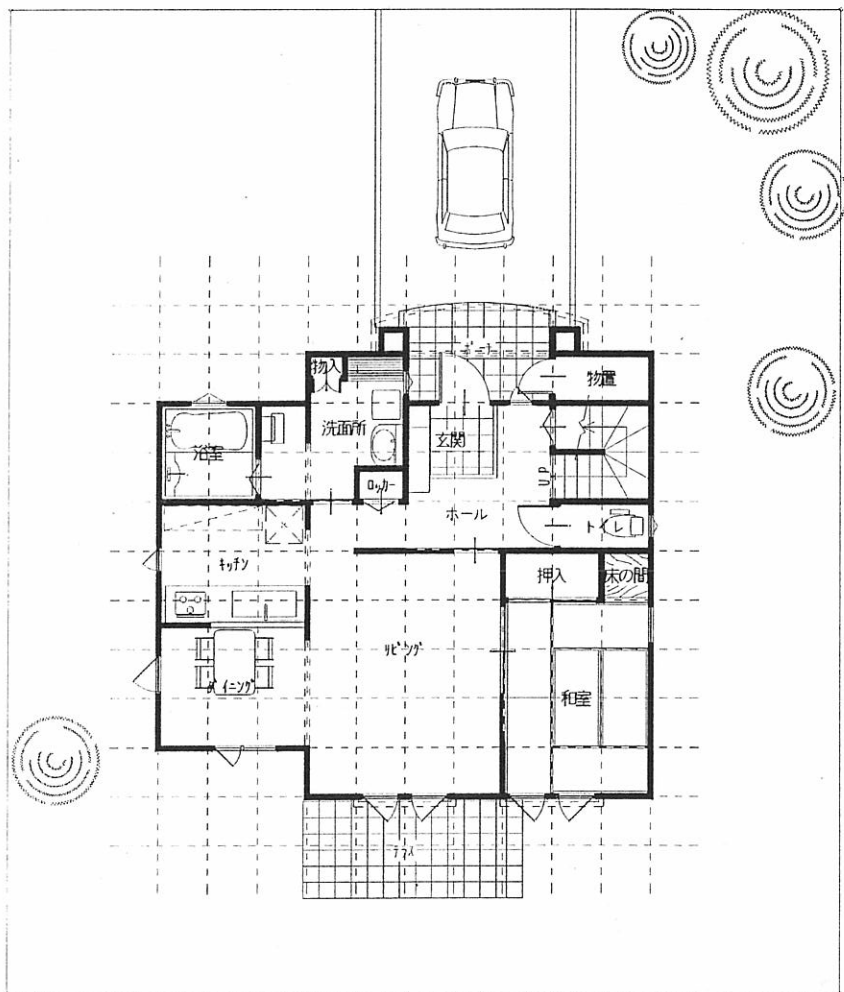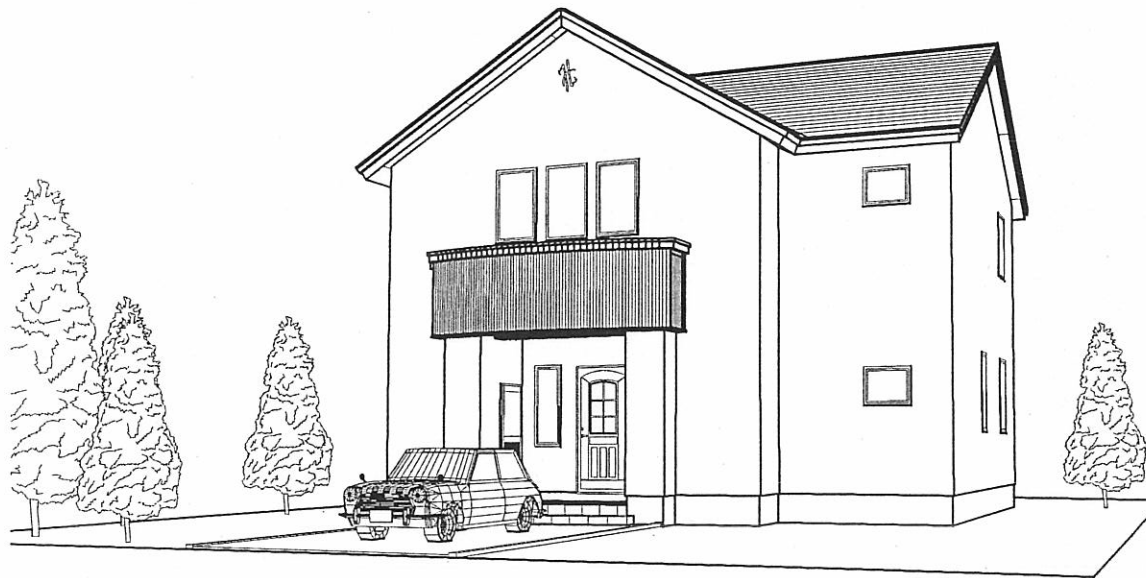

MATSUKEN HOME	1階床面積	19.75坪	物置0.5坪除く	営業	設計	工事名	様邸 新築工事
	2階床面積	19.25坪				図面名	縮尺 1/100 NO 18-02
	3階床面積						
	延べ床面積	39.0坪					

仕様及びデザインは改良等の理由により変更することがありますのでご協力お願いします。





5.000

9.100


22.302

11.441


2.897

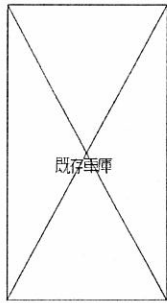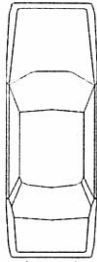


既存車庫

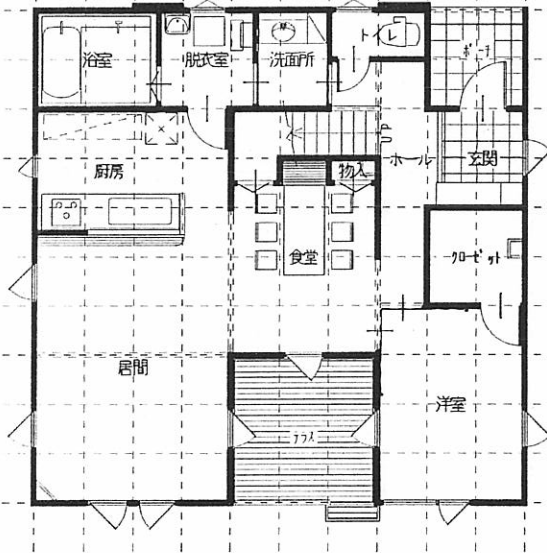

1階 平面図 S:1/100

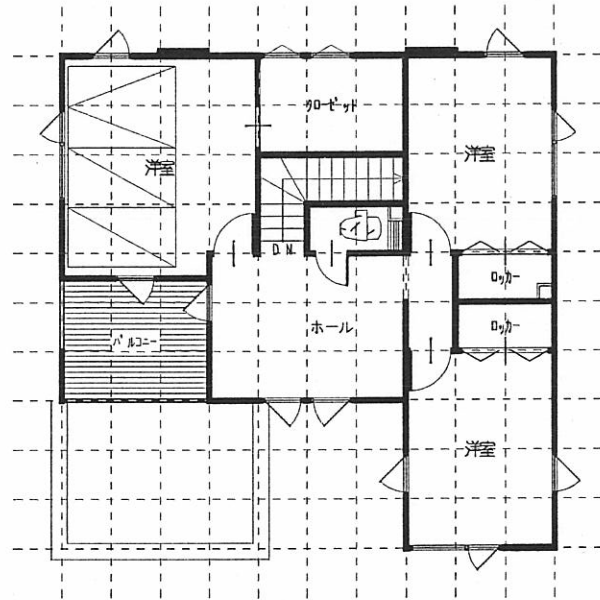

2階 平面図 S:1/100

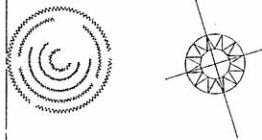

MATSUKEN HOME

1階床面積	21.75坪
2階床面積	17.875坪
3階床面積	
延べ床面積	39.625坪

営業 設計




工事名

様邸 新築工事

図面名 平面図

縮尺 1/100 NO 16-11

仕様及びデザインは改良等の理由により変更することがありますので協力お願いします。

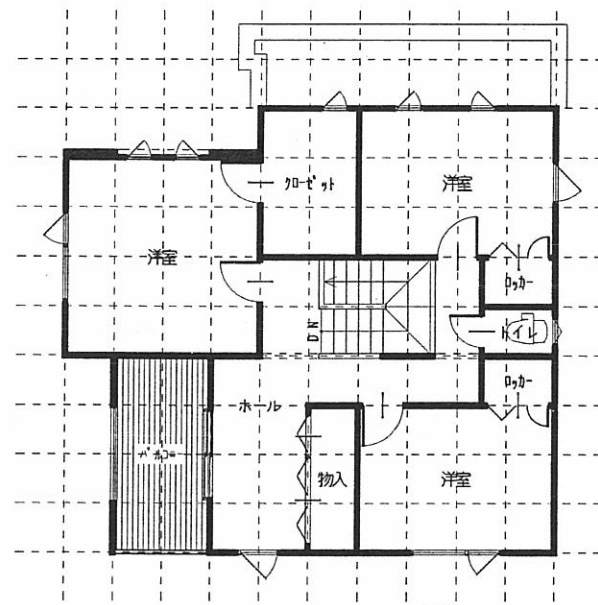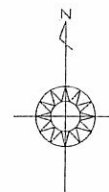
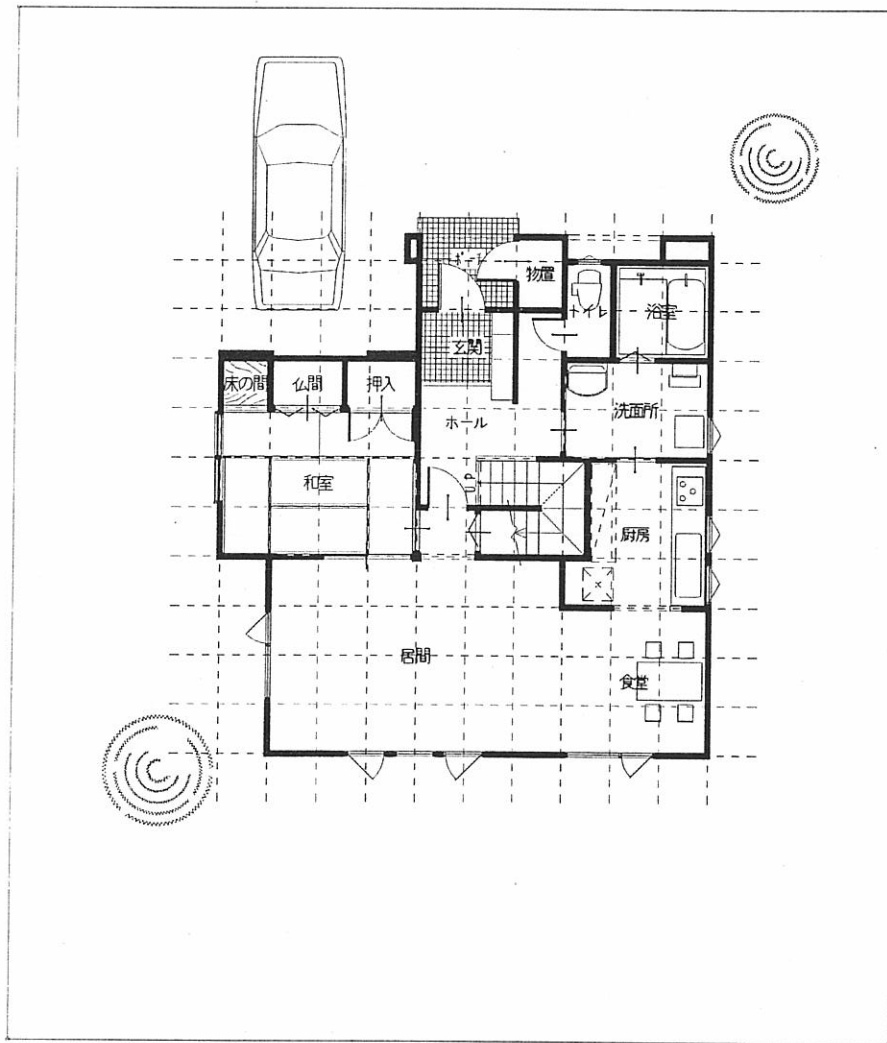


MATSUKEN HOME

1階床面積	21.25坪	物置0.375坪除く
2階床面積	18.5坪	
3階床面積		
延べ床面積	39.75坪	

営業	設計	工事名	様邸 新築工事
		図面名	平面図
		縮尺	1/100
		NO	16-12

仕様及びデザインは改良等の理由により変更することがありますのでご協力お願いします。

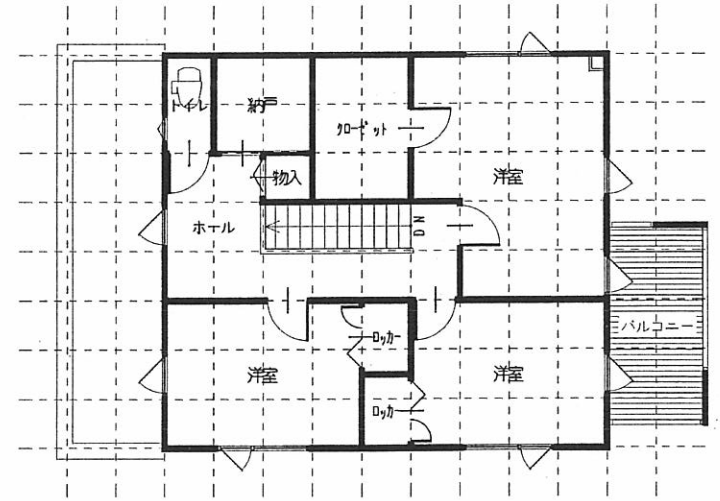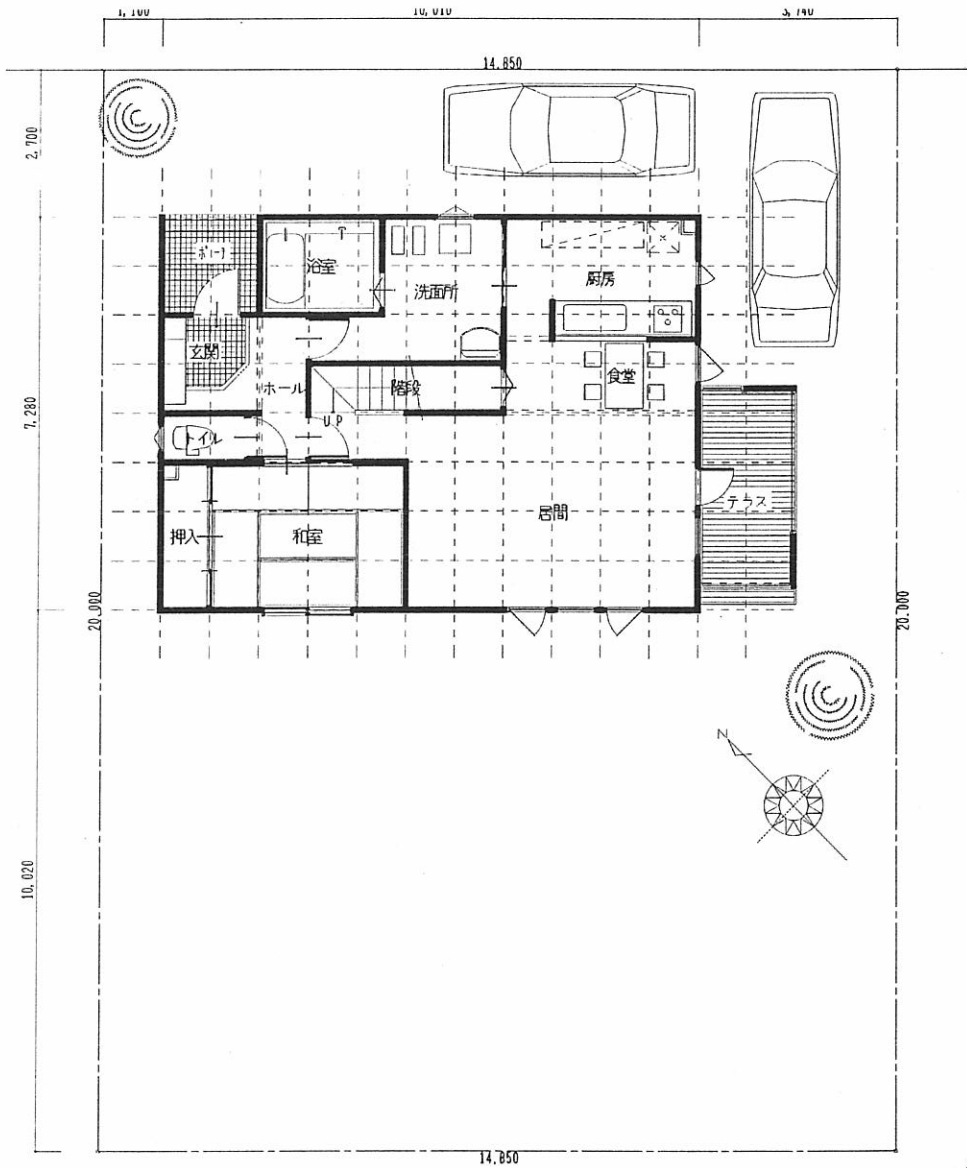

MATSUKEN HOME

1階床面積	21.0坪
2階床面積	18.0坪
3階床面積	
延べ床面積	39.0坪

営業 設計

工事名	様邸 新築工事		
図面名	平面図	縮尺 1/100	NO 10-68

仕様及びデザインは改良等の理由により変更することがありますのでご協力お願いします。