


建築基準法40条
札幌市条例12条

雪止めの設置について

落雪屋根の場合の隣地離れは軒先より2.5m以上必要となります。隣地及び道路との離れが取れない場合は、雪止め処理が必要となります。


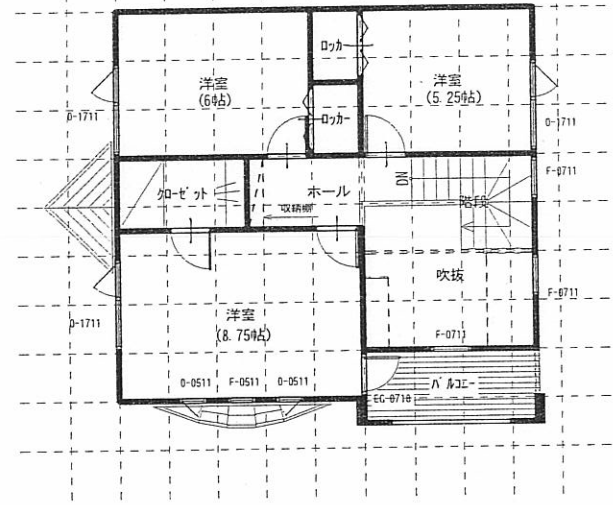


MATSUKEN HOME

1階床面積	16.375坪+0.165坪【弓型出床部分】
2階床面積	16.125坪【吹抜部分含む、ハ工-除く】
3階床面積	
延べ床面積	32.665坪

営業	設計	工事名	様邸 新築工事
図面名	配置図、平面図	縮尺	1/100 NO

仕様及びデザインは改良等の理由により変更することがありますのでご協力お願いします。

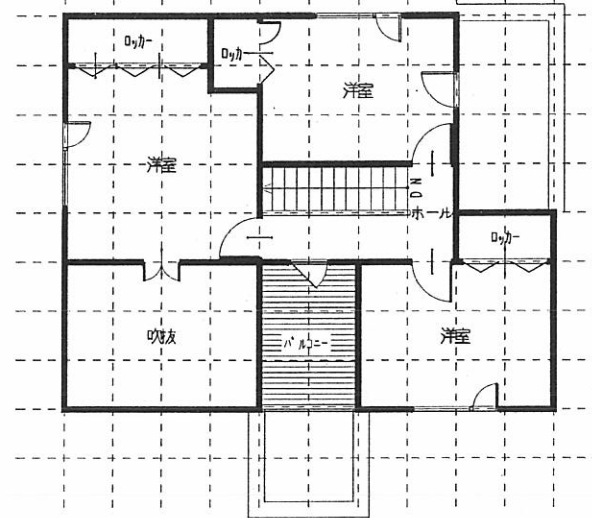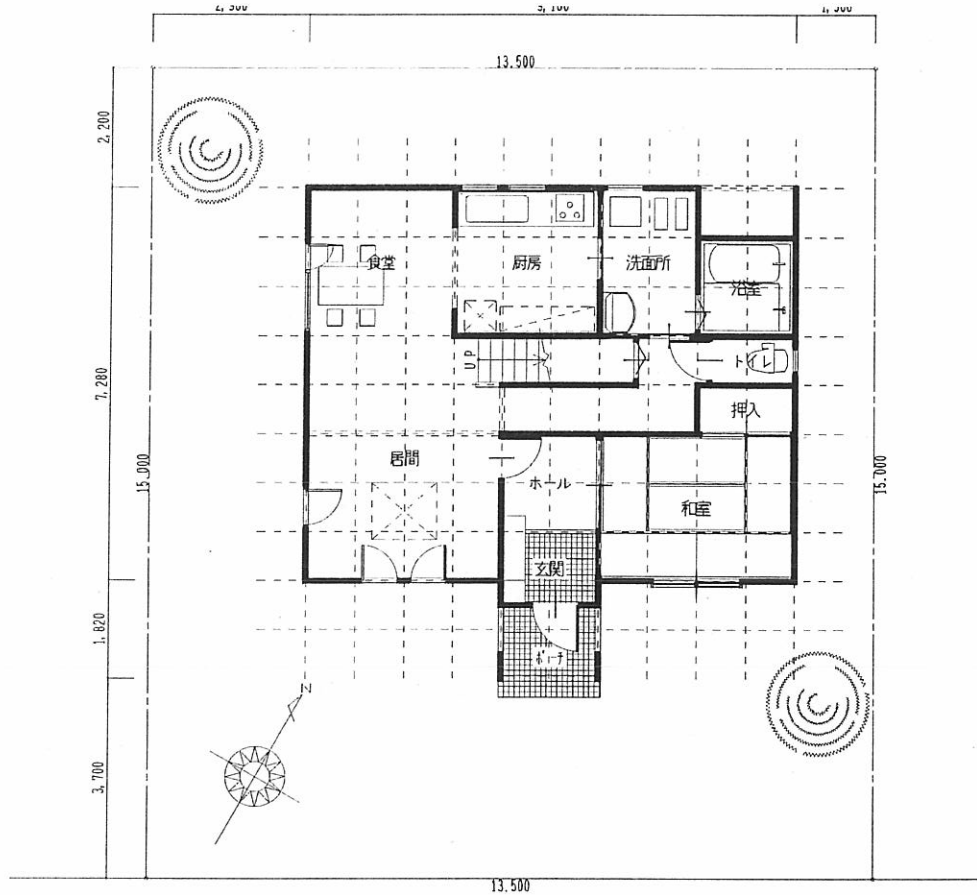

MATSUKEN HOME

1階床面積	19.75坪
2階床面積	13.5坪
3階床面積	
延べ床面積	33.25坪

営業

設計


工事名

様邸 新築工事



図面名 平面図

縮尺 1/100 NO 10-66

仕様及びデザインは改良等の理由により
変更することがありますのでご協力お願いします。

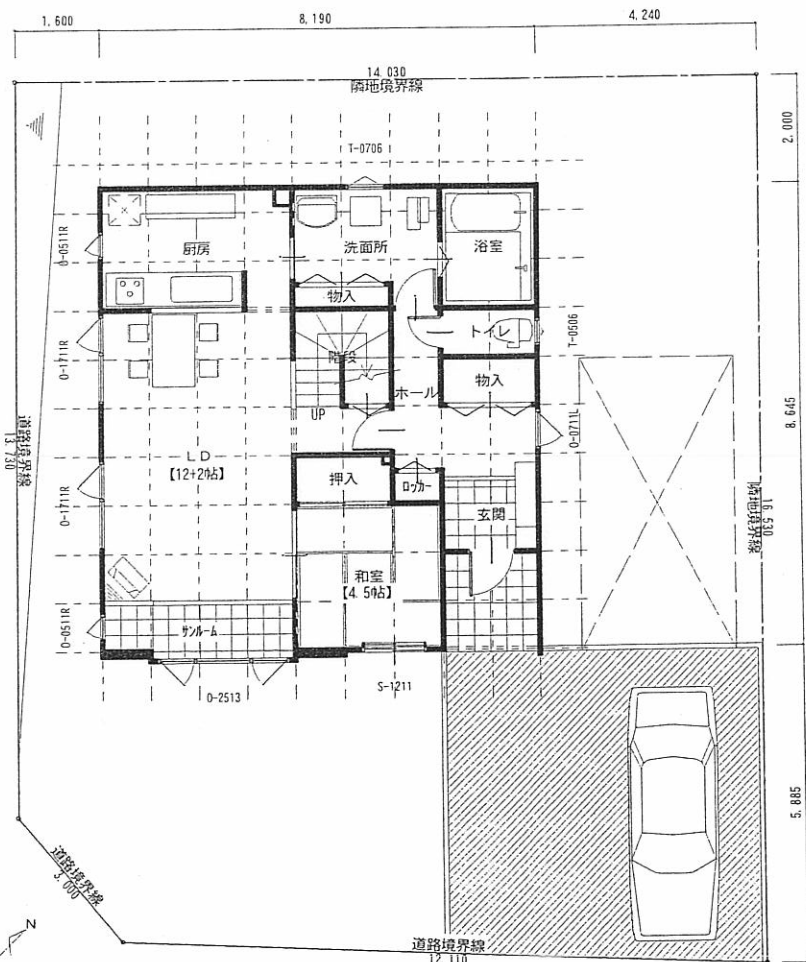

配置図・1階 平面図 S:1/100


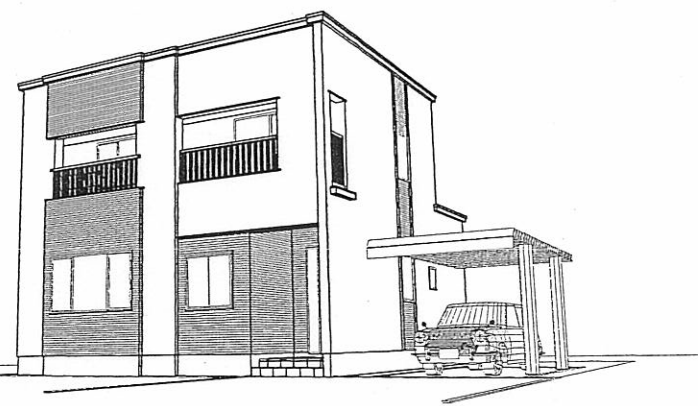
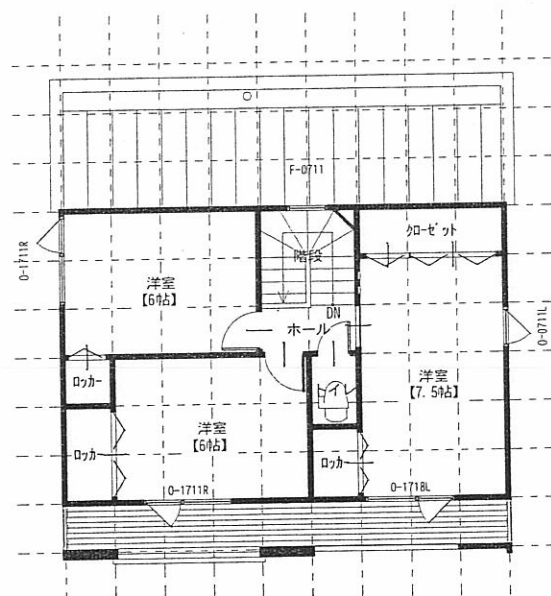


MATSUKEN HOME

1階床面積	20.375坪【ただし出窓部分除く】
2階床面積	13.500坪
3階床面積	
延べ床面積	33.875坪【ただし出窓部分除く】

営業	設計	工事名	様邸 新築工事
		図面名	縮尺 1/100 NO

仕様及びデザインは改良等の理由により変更することがありますのでご協力お願いします。

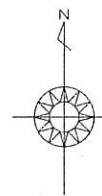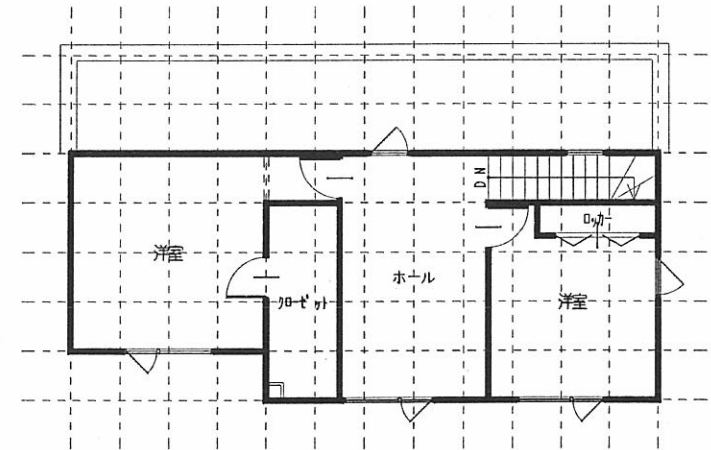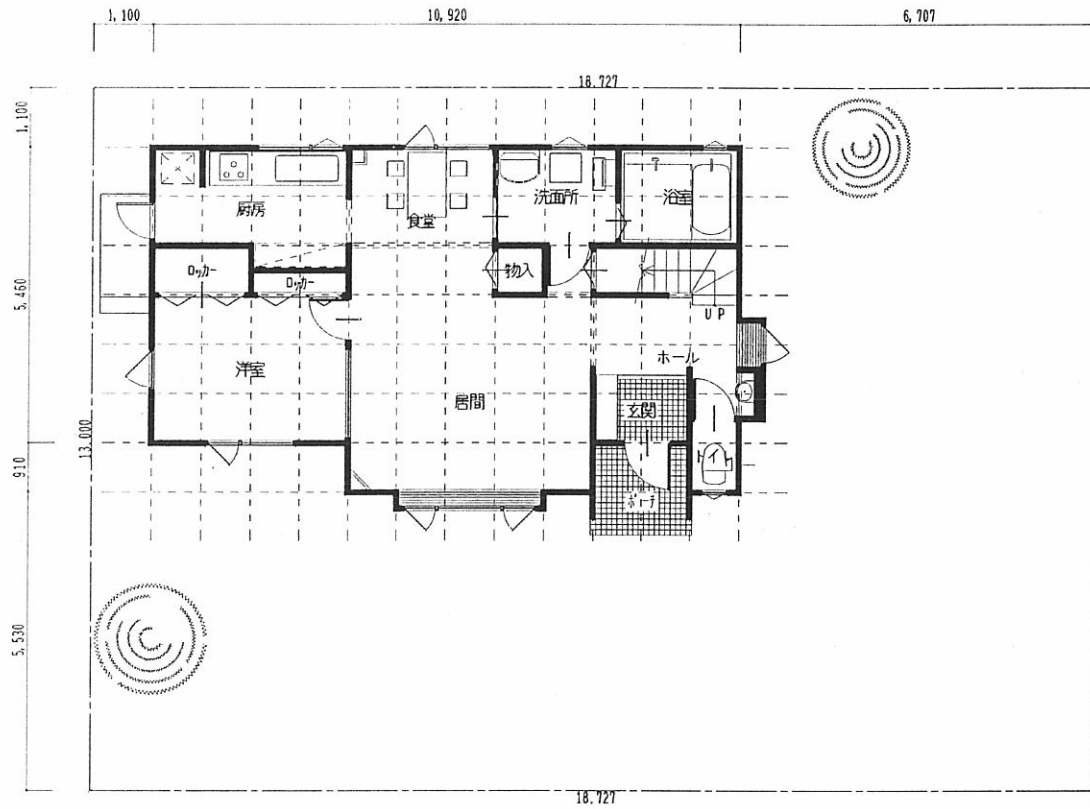

MATSUKEN HOME

1階床面積	19,997坪
2階床面積	14,0坪
3階床面積	
延べ床面積	33,997坪

営業 設計

工事名

様邸 新築工事



図面名

平面図

縮尺 1/100

NO 11-50

仕様及びデザインは改良等の理由により変更することがありますのでご協力お願いします。


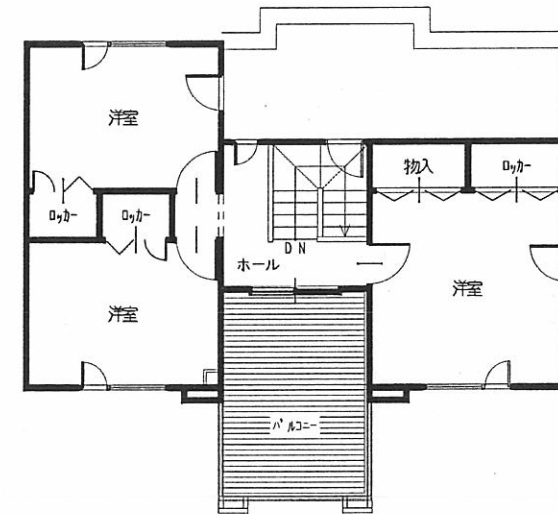
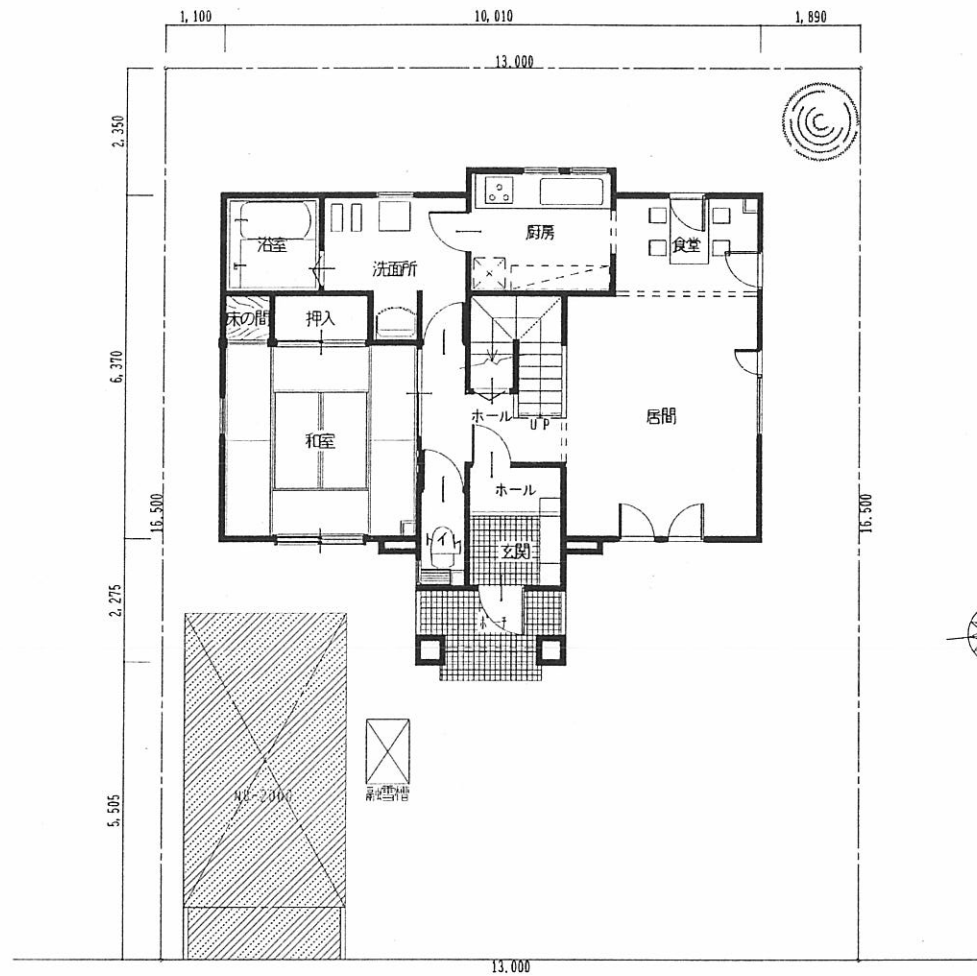


MATSUKEN HOME

1階床面積	20.1875坪
2階床面積	14.25坪
3階床面積	
延べ床面積	34.4375坪

営業	設計	工事名	様邸 新築工事
		図面名	平面図
		縮尺	1/100
		NO	09-69

仕様及びデザインは改良等の理由により変更することがありますので協力お願いします。

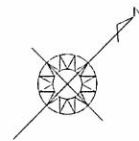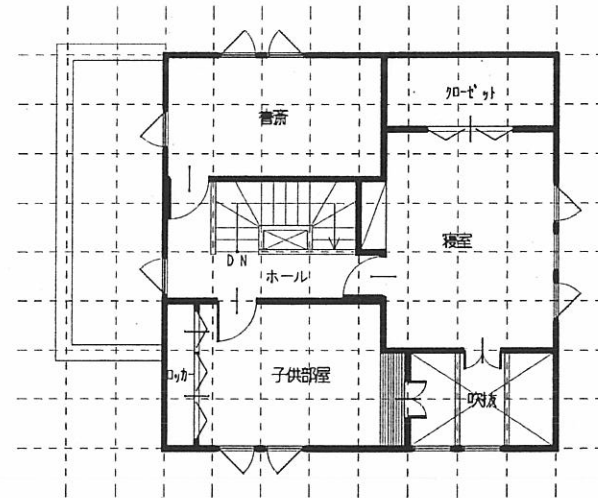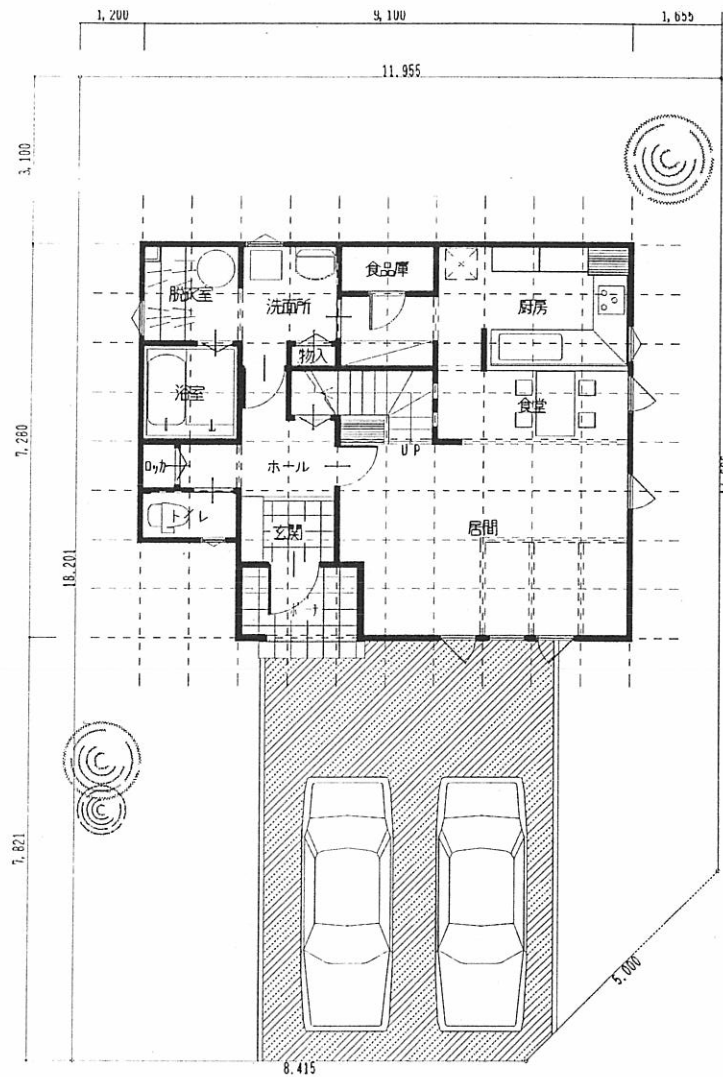




MATSUKEN HOME

1階床面積	18.0625坪		
2階床面積	16.0坪		
3階床面積			
延べ床面積	34.0625坪	077x1	5坪分

営業 設計

工事名	様邸 新築工事		
図面名	平面図	縮尺 1/100	NO 18-49

仕様及びデザインは改良等の理由により変更することがありますので協力お願いします。


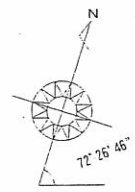
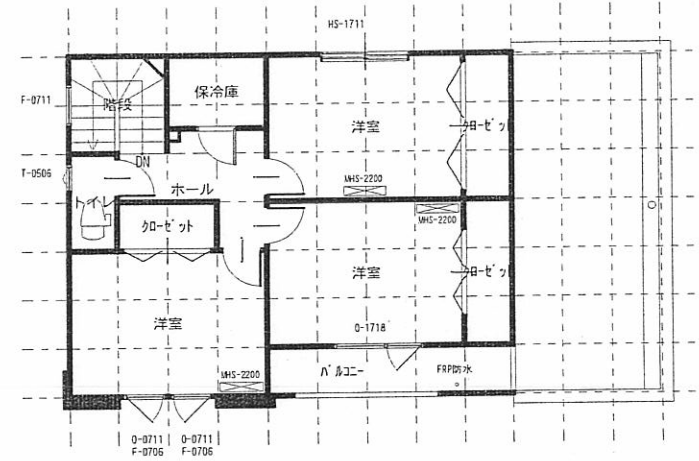
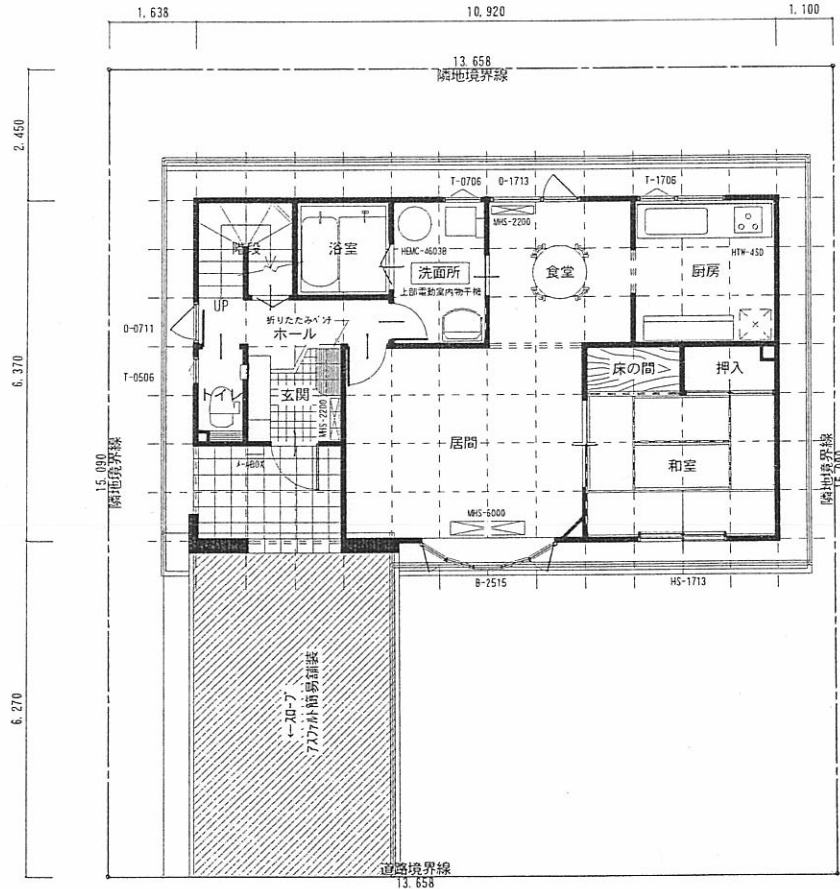


MATSUKEN HOME

1階床面積	19.5
2階床面積	14.5
3階床面積	
延べ床面積	34.0

営業	設計	工事名	様邸 新築工事
		図面名	配置図、平面図
		縮尺	1/100
		NO	

仕様及びデザインは改良等の理由により変更することがありますのでご協力お願いします。

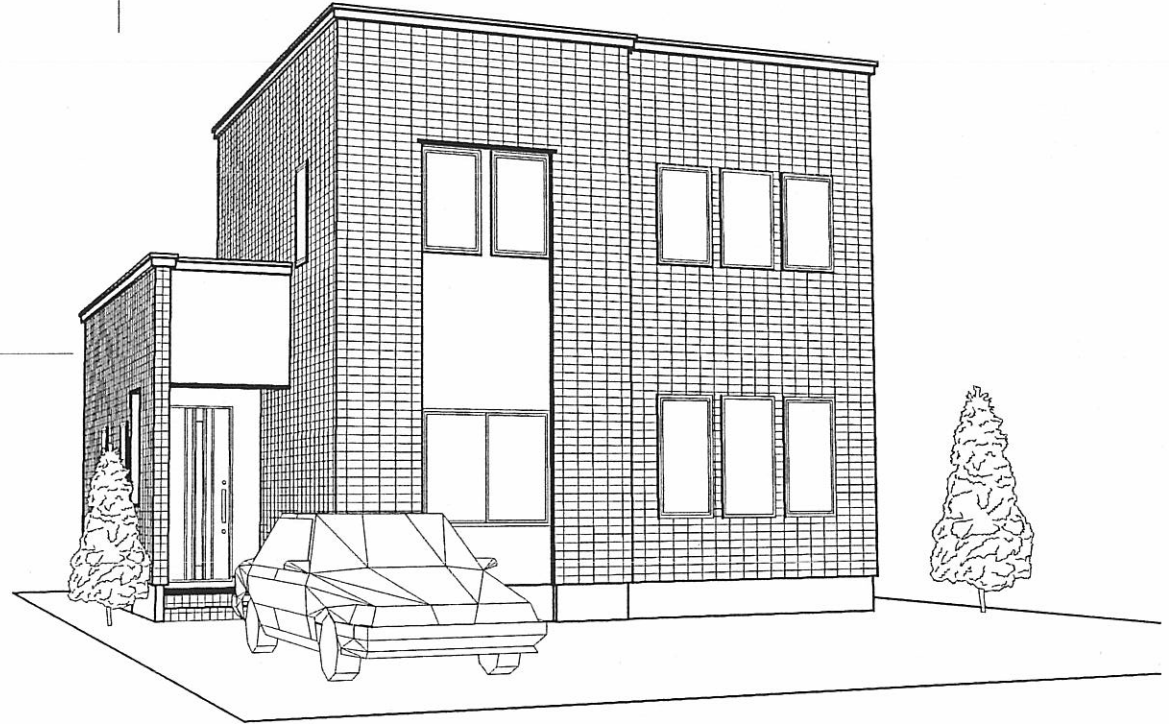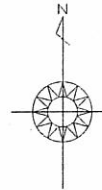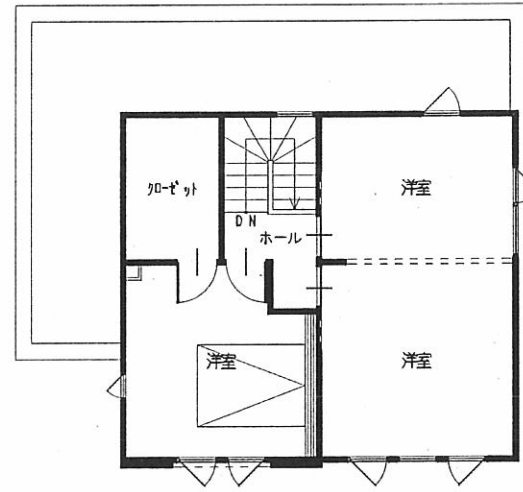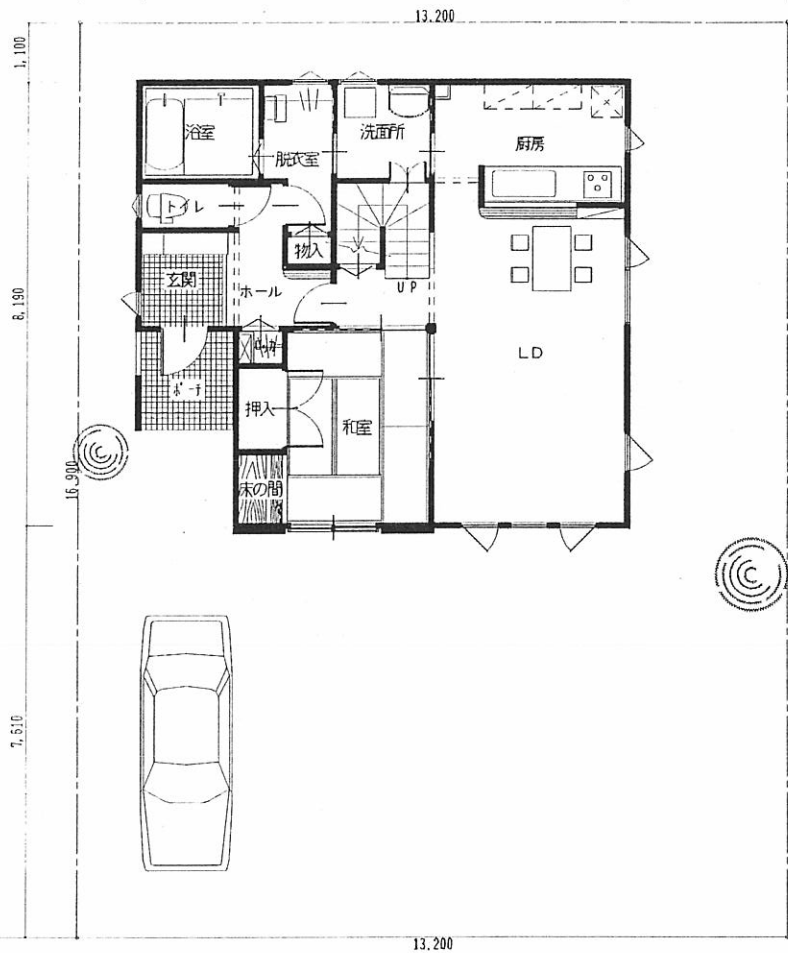

MATSUKEN HOME

1階床面積	20.5坪
2階床面積	14.0坪
3階床面積	
延べ床面積	34.5坪

営業 設計




工事名

様邸 新築工事

図面名 平面図

縮尺 1/100 NO 17-52

仕様及びデザインは改良等の理由により変更することがありますのでご協力お願いします。

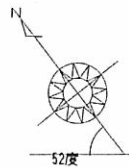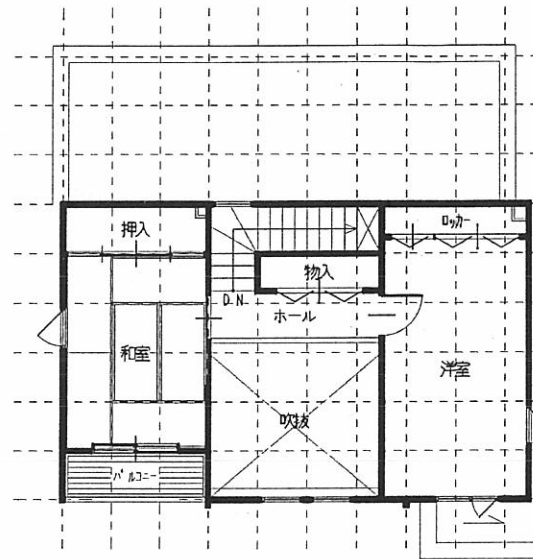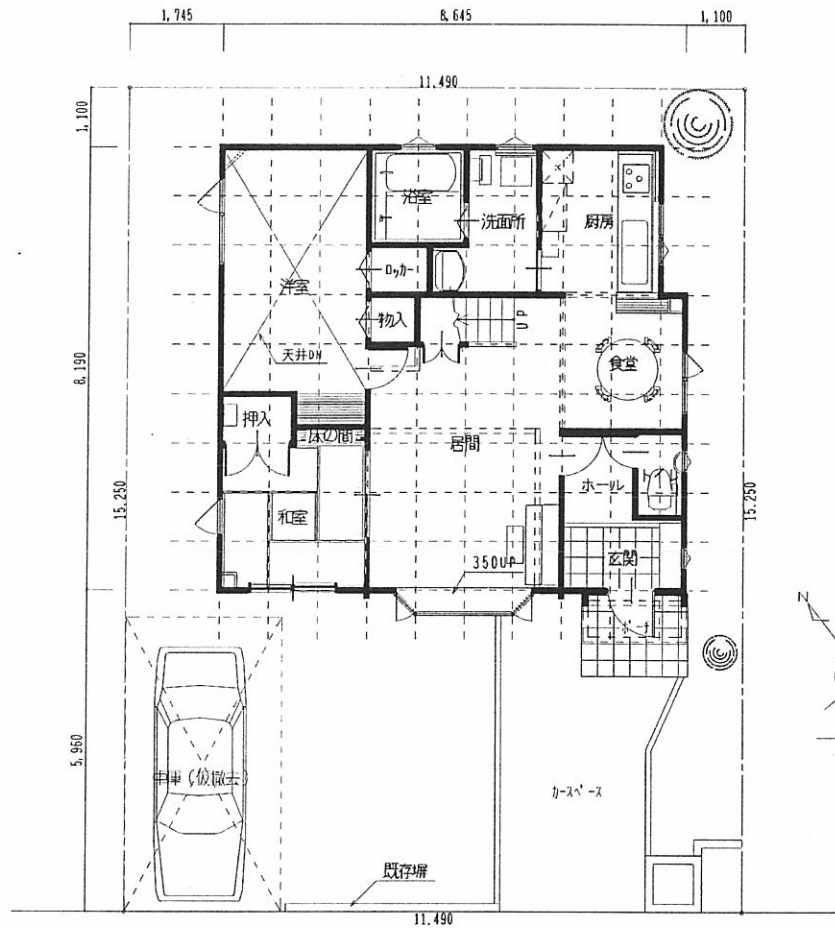

MATSUKEN HOME

1階床面積	21.0坪	
2階床面積	13.5坪	(申請10.531坪)
3階床面積		
延べ床面積	34.5坪	(申請31.531坪)

営業

設計

工事名

様邸 新築工事

図面名

平面図





縮尺 1/100

NO 17-4

仕様及びデザインは改良等の理由により変更することがありますのでご協力お願いします。

FP

5.287 3.185 5.005 3.000

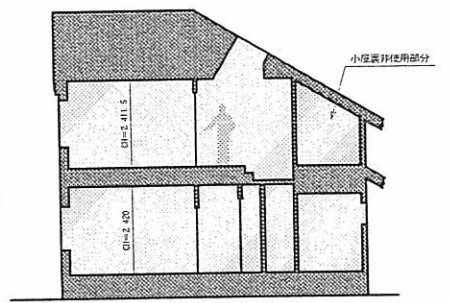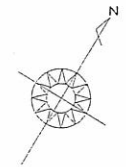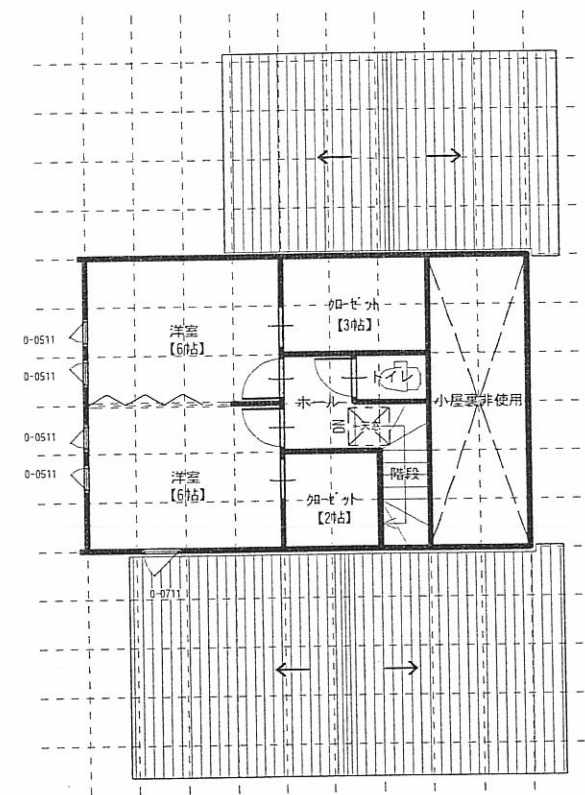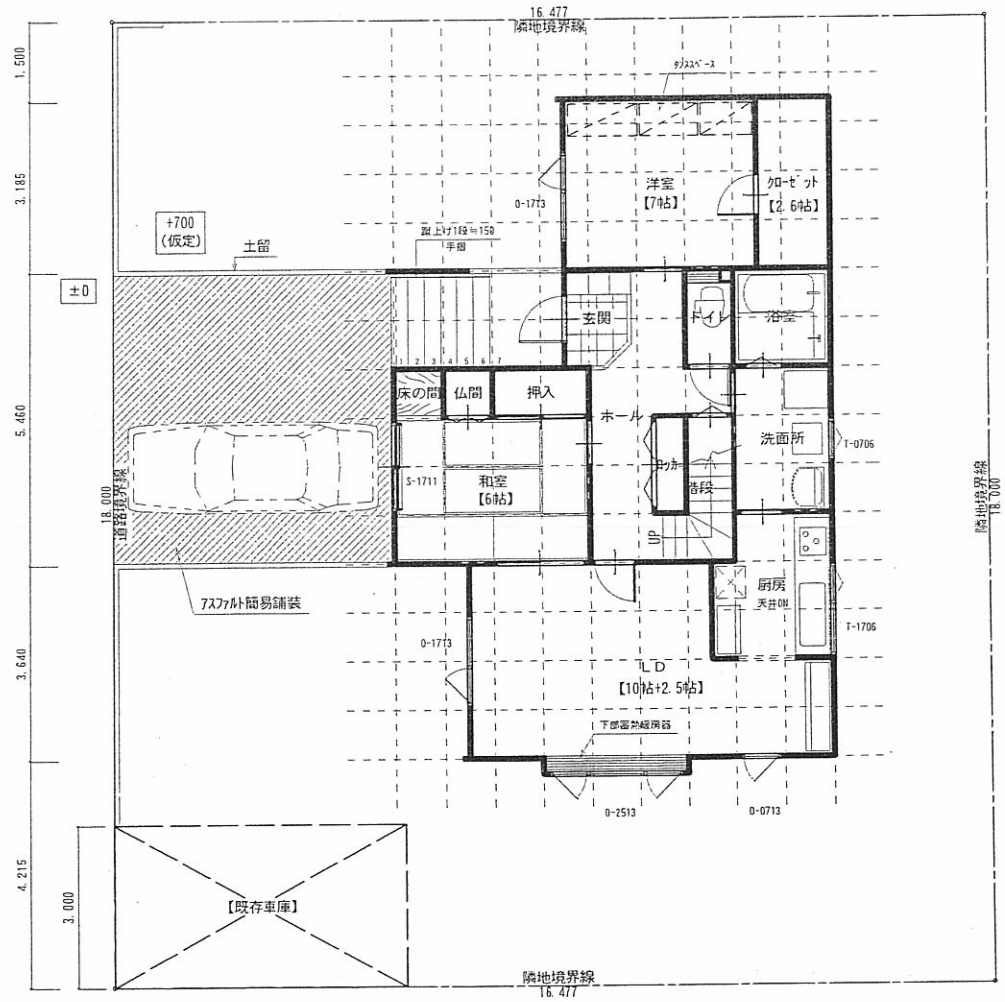


MATSUKEN HOME


1階床面積	24.3125坪
2階床面積	10.50坪【小屋裏非使用部分除く】
3階床面積	
延べ床面積	34.8125坪【小屋裏非使用部分除く】

営業	設計	工事名	様邸 新築工事
		図面名	配置図、平面図 縮尺 1/100 NO


仕様及びデザインは改良等の理由により変更することがありますのでご協力お願いします。

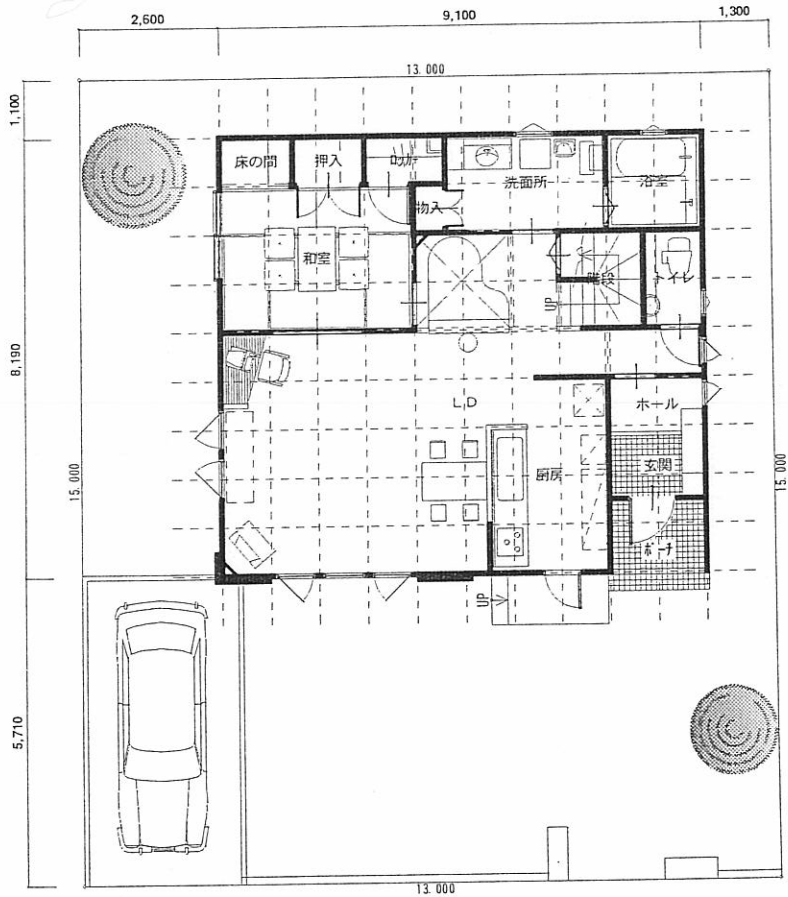

1階 平面図 S:1/100

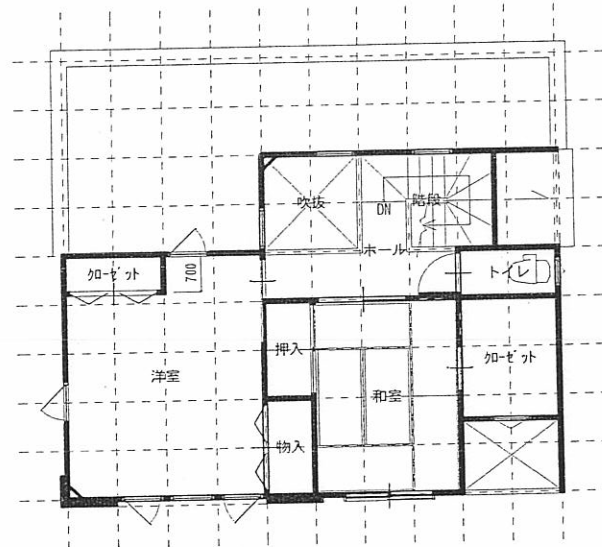

2階 平面図 S:1/100

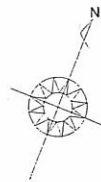

MATSUKEN HOME

1階床面積	21.75坪	
2階床面積	13.125坪	(14.125坪)
3階床面積		
延べ床面積	34.875坪	(35.875坪)

営業 設計




工事名

様邸 新築工事

図面名 配置図、平面図、縮尺 1/100

NO

仕様及びデザインは改良等の理由により変更することがありますのでご協力お願いします。

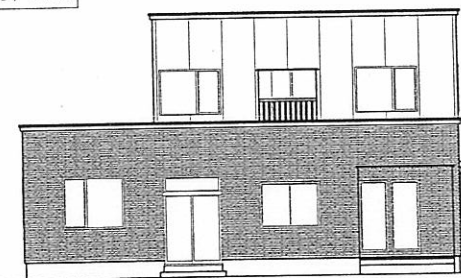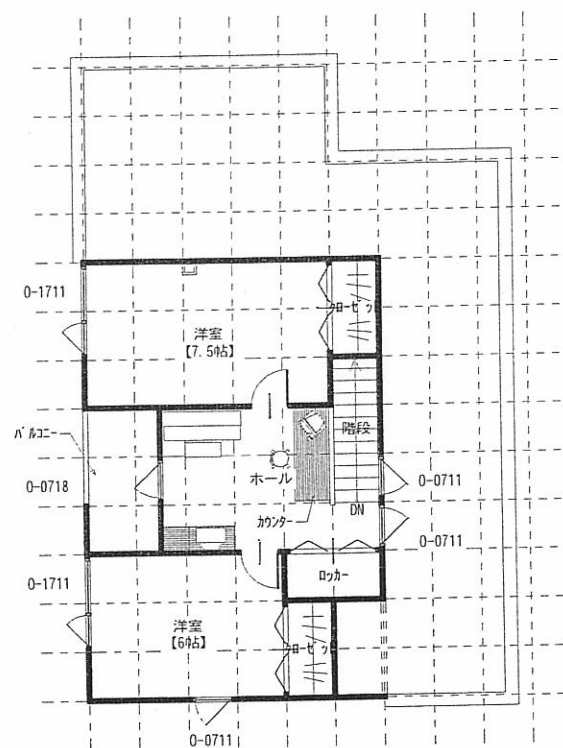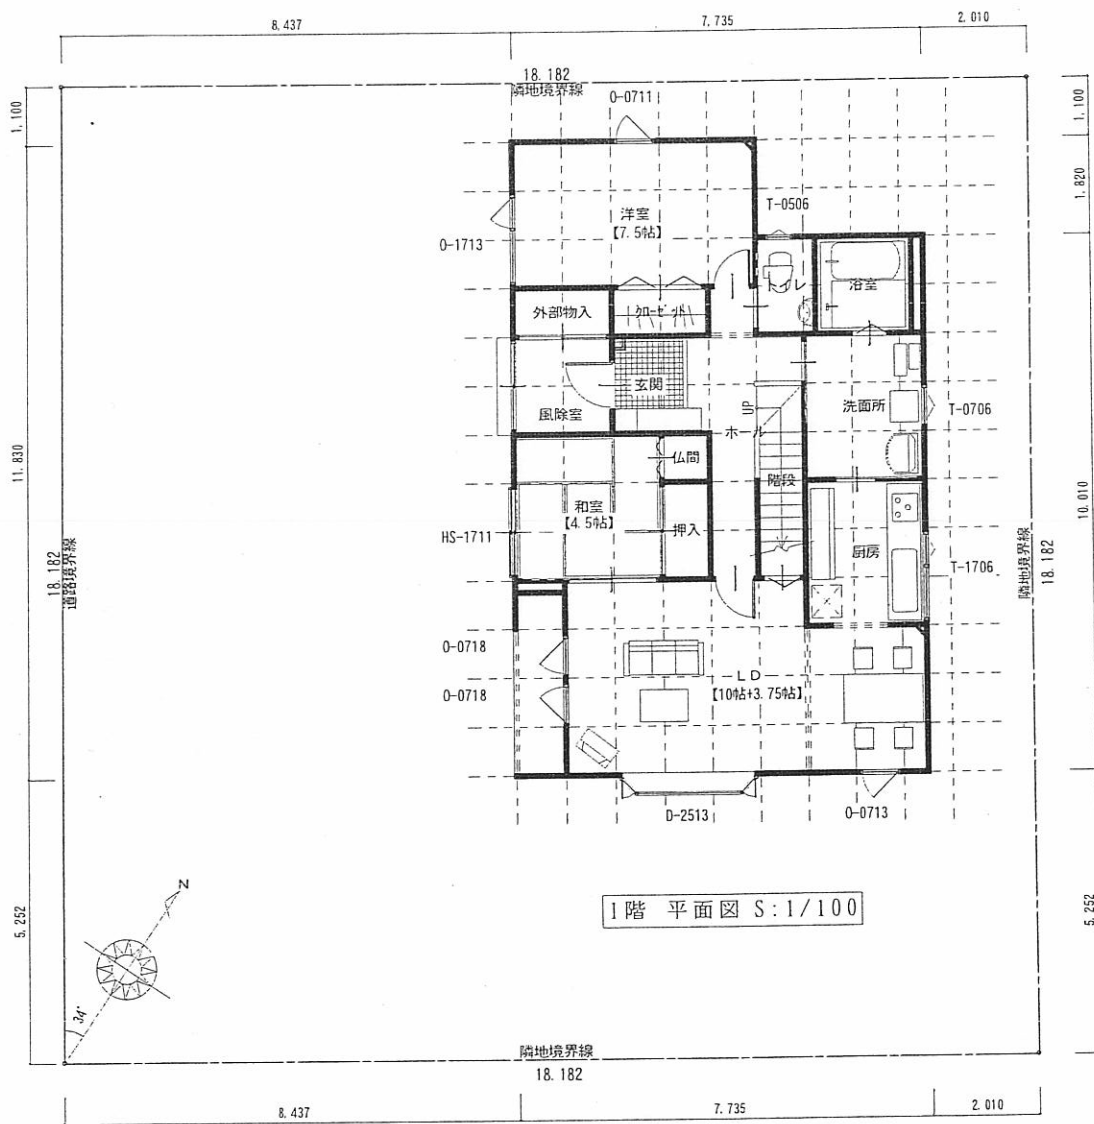

MATSUKEN HOME

1階床面積	23.375坪
2階床面積	11.875坪
3階床面積	
延べ床面積	35.25坪

営業 設計

工事名

様邸 新築工事


図面名

配置図、平面図


縮尺 1/100

NO


仕様及びデザインは改良等の理由により変更することがありますのでご協力お願いします。

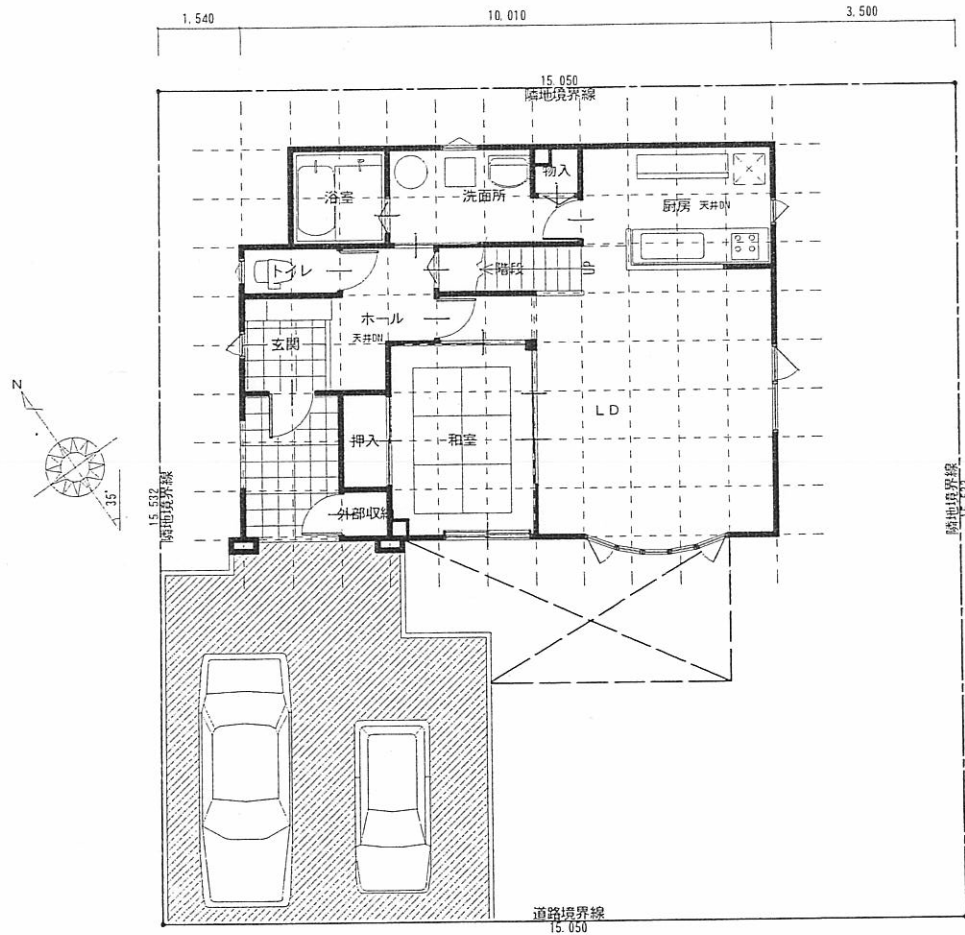

配置図・1階 平面図 S:1/100

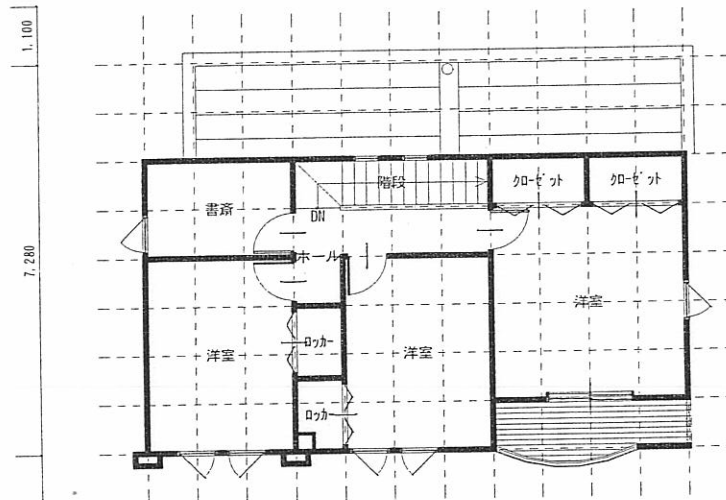

2階 平面図 S:1/100

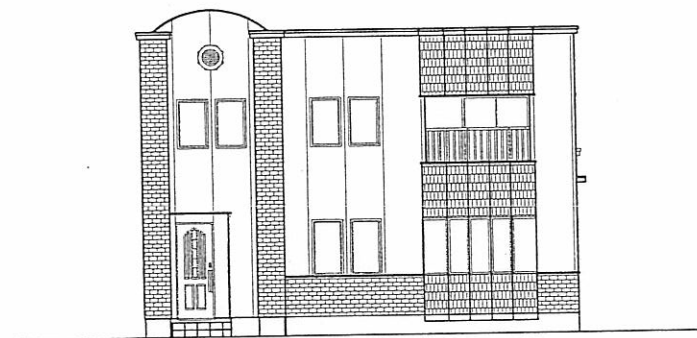


MATSUKEN HOME


1階床面積	19.75+0.165坪
2階床面積	15.500坪
3階床面積	
延べ床面積	35.415坪

営業	設計	工事名	様邸 新築工事	
		図面名	配置図、平面図	縮尺 1/100 NO

仕様及びデザインは改良等の理由により変更することがありますので協力お願いします。

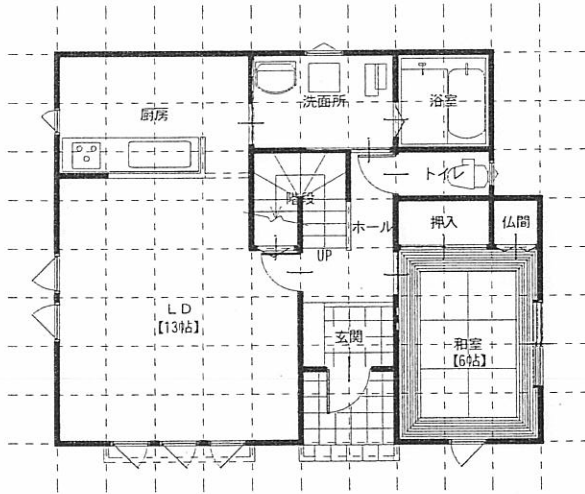

1階 平面図 S:1/100

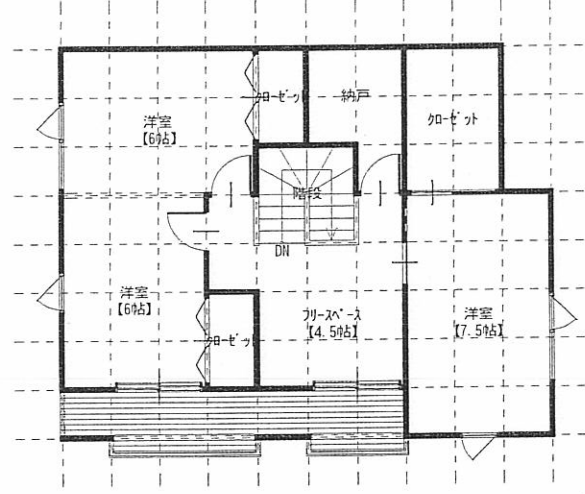

2階 平面図 S:1/100



MATSUKEN HOME

1階床面積	18.5
2階床面積	17.5
3階床面積	
延べ床面積	36.0

営業 設計



工事名

様邸 新築工事

図面名

縮尺 1/100 NO

仕様及びデザインは改良等の理由により変更することがありますので協力お願いします。

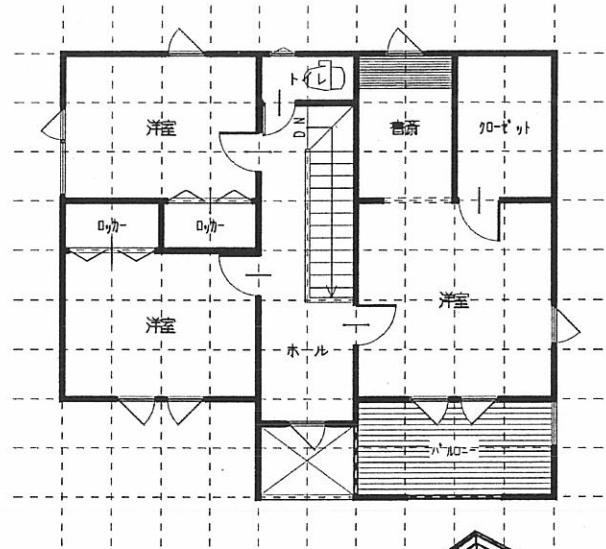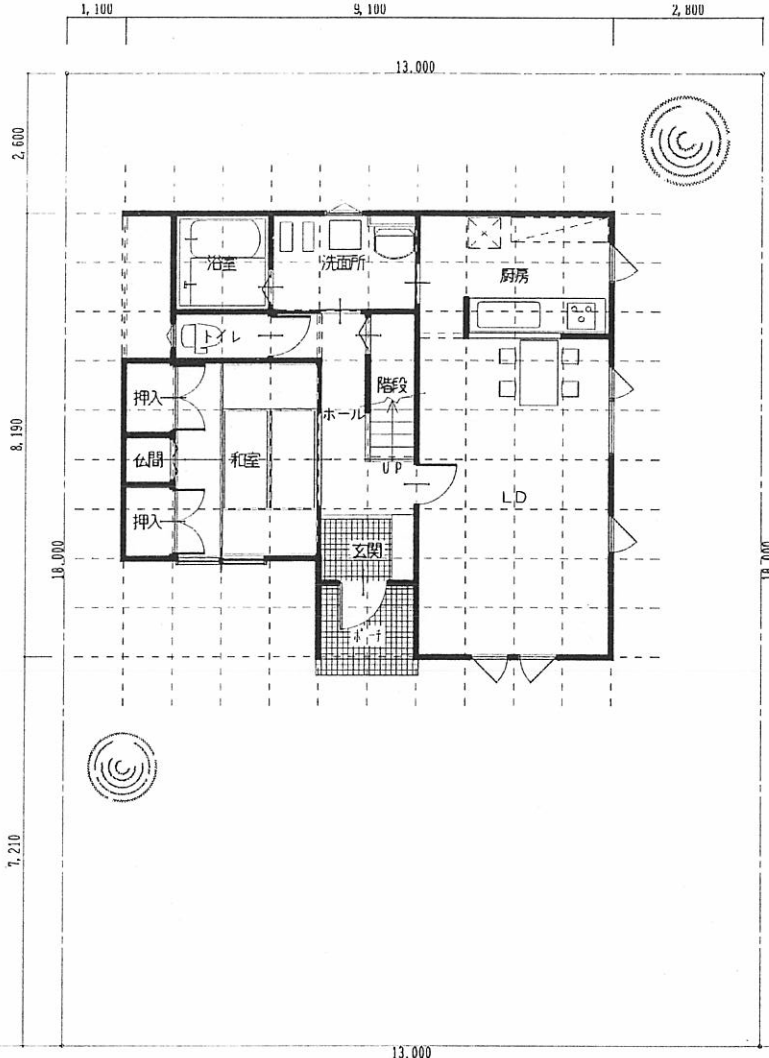


MATSUKEN HOME


1階床面積	19.0坪
2階床面積	17.0坪
3階床面積	
延べ床面積	36.0坪

営業	設計	工事名	棟邸 新築工事
		図面名	平面図
		縮尺	1/100
		NO	10-41

仕様及びデザインは改良等の理由により変更することがありますのでご協力お願いします。

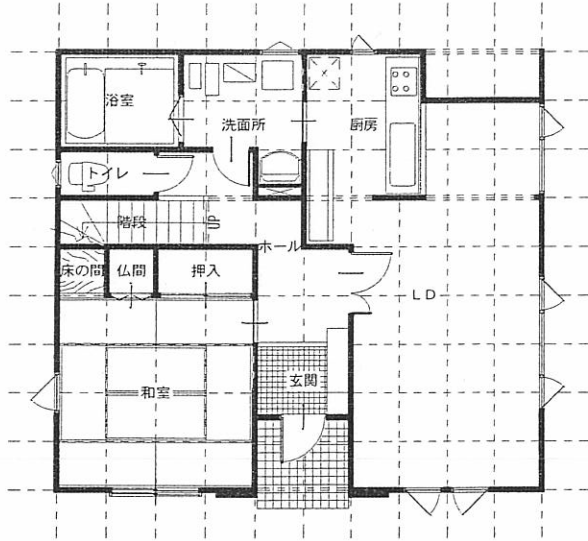



1階 平面図 S:1/100

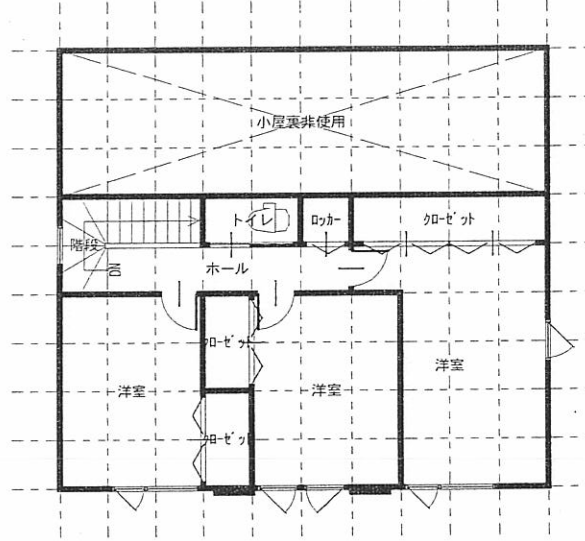

2階 平面図 S:1/100



南側 立面図 S:1/150

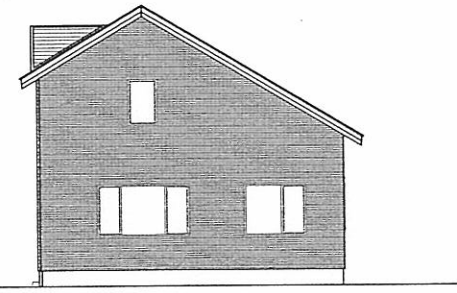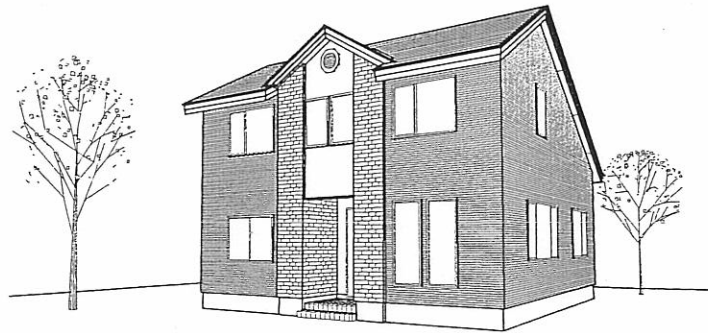

東側 立面図 S:1/150

MATSUKEN HOME

1階床面積	21.125
2階床面積	15.000
3階床面積	
延べ床面積	36.125

営業 設計

工事名

様邸 新築工事



図面名

平面図・立面図

縮尺 1/100

NO

仕様及びデザインは改良等の理由により変更することがありますのでご協力お願いします。

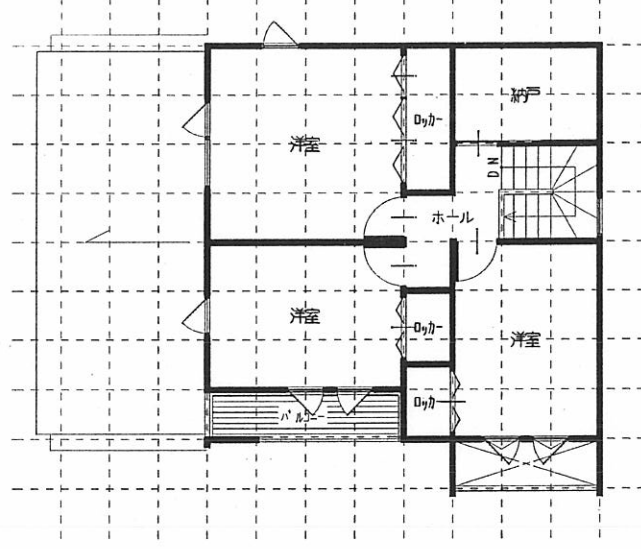
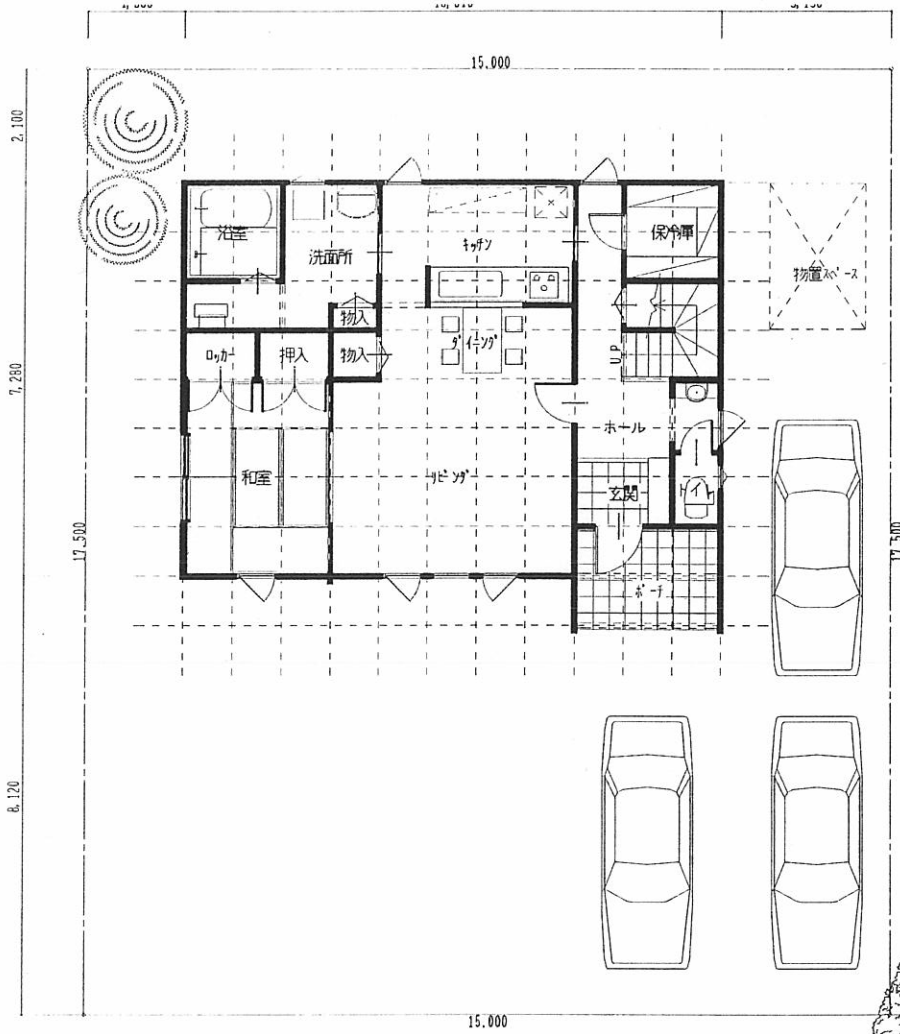


MATSUKEN HOME

1階床面積	21.25坪
2階床面積	15.0坪
3階床面積	
延べ床面積	36.25坪

営業	設計	工事名	様邸 新築工事
		図面名	平面図
		縮尺	1/100
		NO	18-42

仕様及びデザインは改良等の理由により変更することがありますのでご協力お願いします。

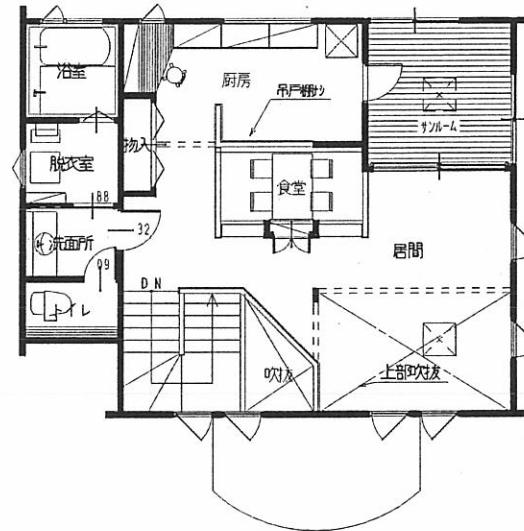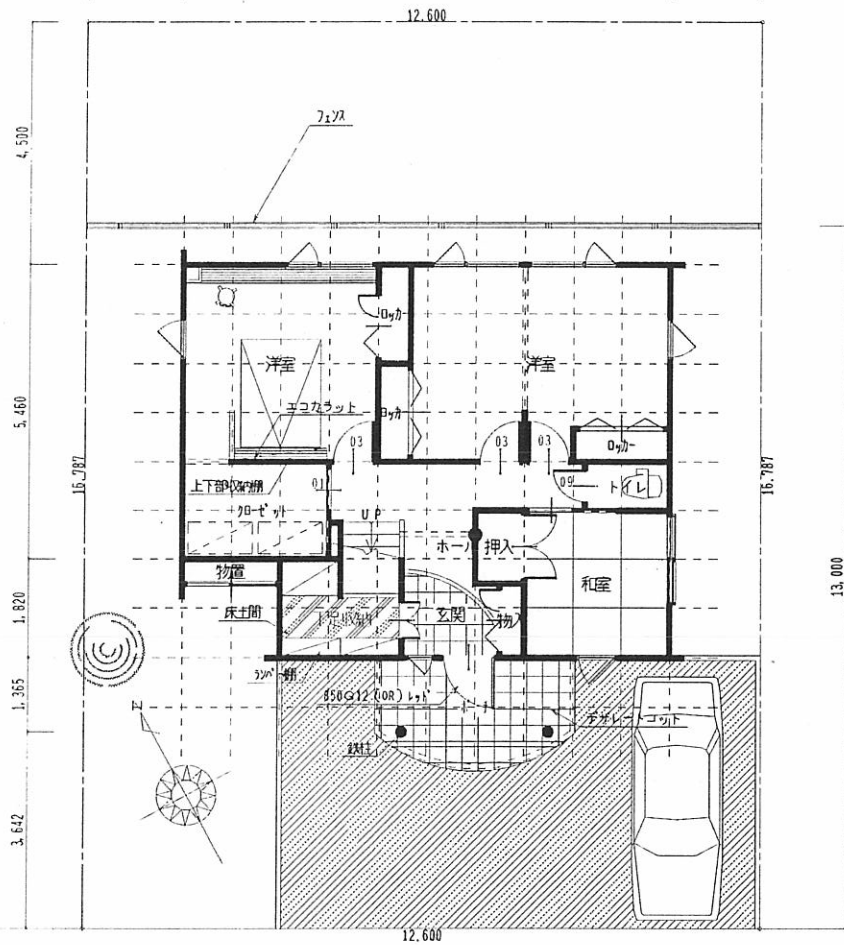

MATSUKEN HOME

1階床面積	19.25坪
2階床面積	17.0坪 吹抜含
3階床面積	
延べ床面積	36.25坪

営業 設計




工事名 様邸 新築工事

図面名 平面図

縮尺 1/100

NO 09-04

仕様及びデザインは改良等の理由により変更することがありますのでご協力お願いします。

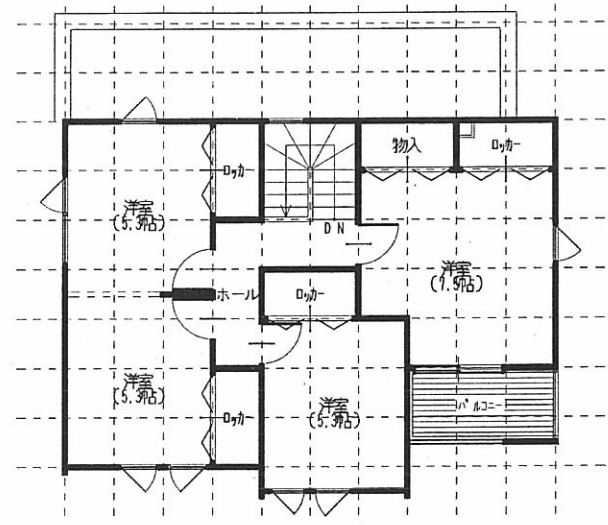
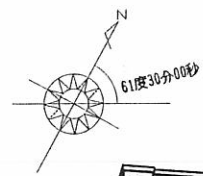
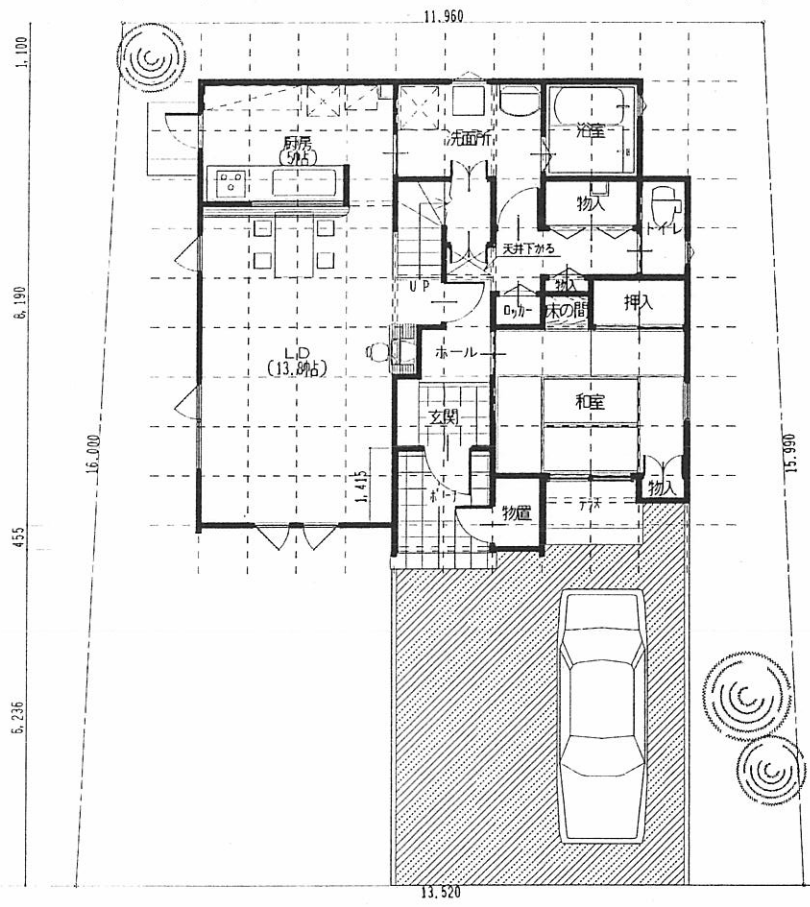


MATSUKEN HOME

1階床面積	20.347坪	物置0.375坪除く
2階床面積	16.375坪	
3階床面積		
延べ床面積	36.722坪	

営業	設計	工事名	様邸 新築工事
		図面名	平面図
		縮尺	1/100
		NO	18-83

仕様及びデザインは改良等の理由により変更することがありますので協力お願いします。

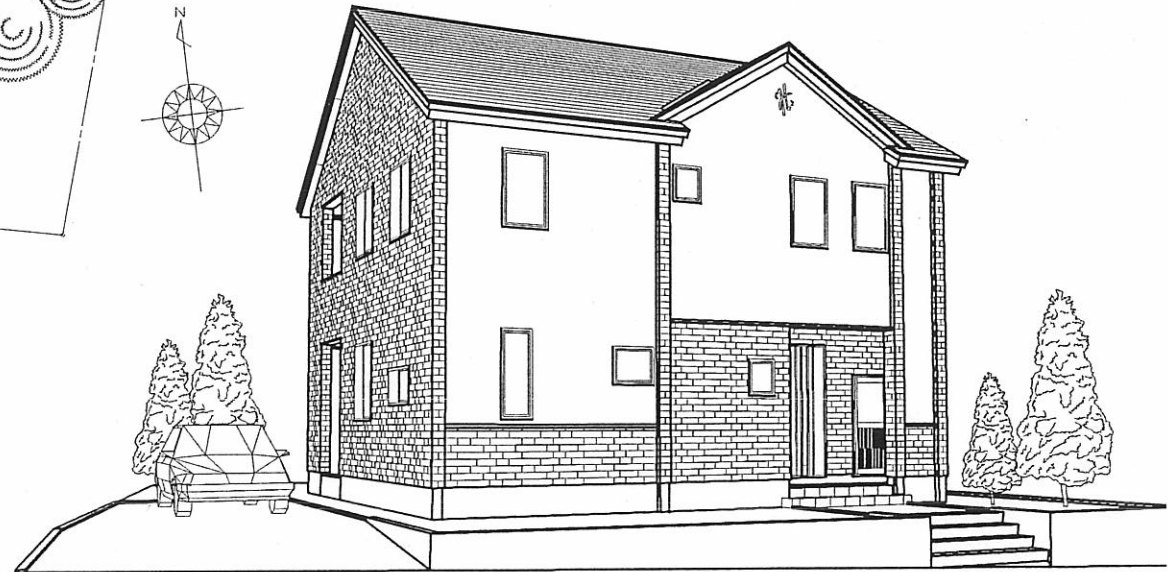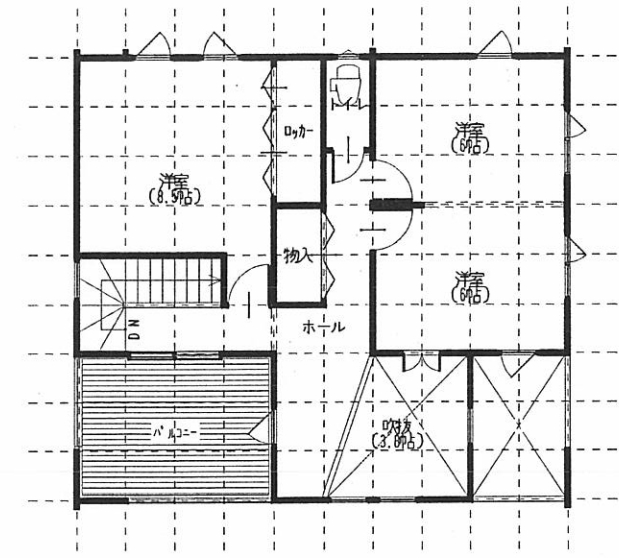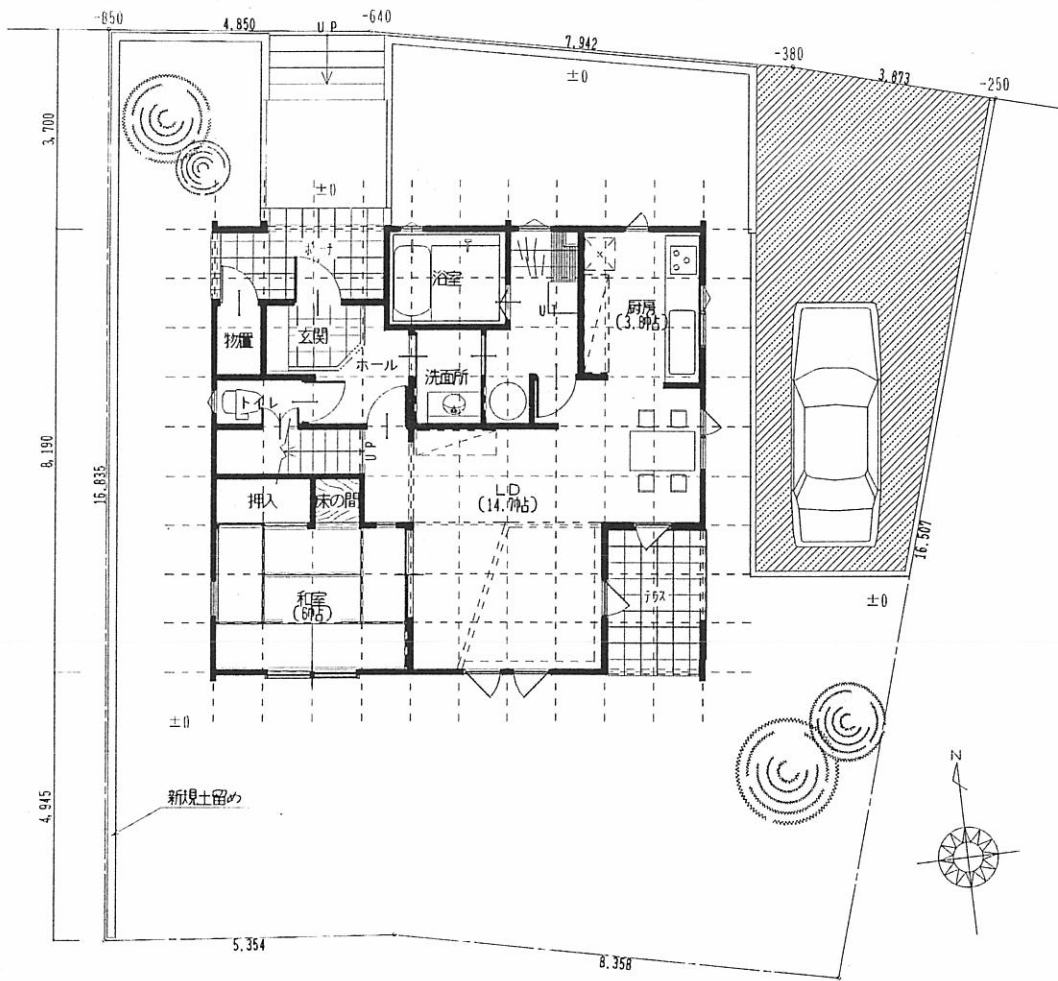


MATSUKEN HOME


1階床面積	19.3125坪	物置0.375坪除く
2階床面積	18.0坪	
3階床面積		
延べ床面積	37.3125坪	

営業	設計	工事名	棟邸 新築工事
		図面名	平面図
		縮尺	1/100
		NO	18-100

仕様及びデザインは改良等の理由により変更することがありますのでご協力お願いします。

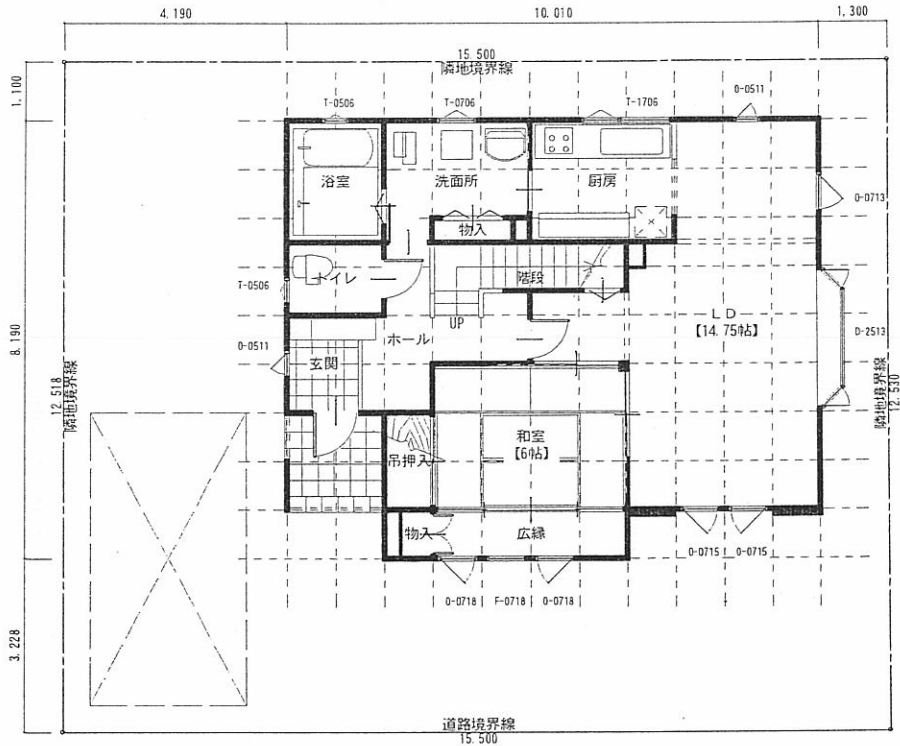

配置図・1階 平面図 S: 1/100

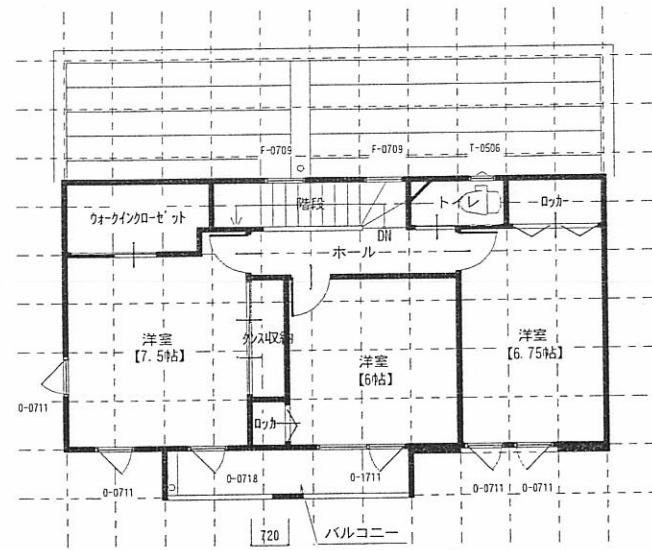

MATSUKEN HOME

1階床面積	22.250坪
2階床面積	15.125坪
3階床面積	
延べ床面積	37.375坪

営業 設計

工事名




様邸 新築工事

図面名

縮尺 1/100

NO

仕様及びデザインは改良等の理由により変更することがありますのでご協力をお願いします。

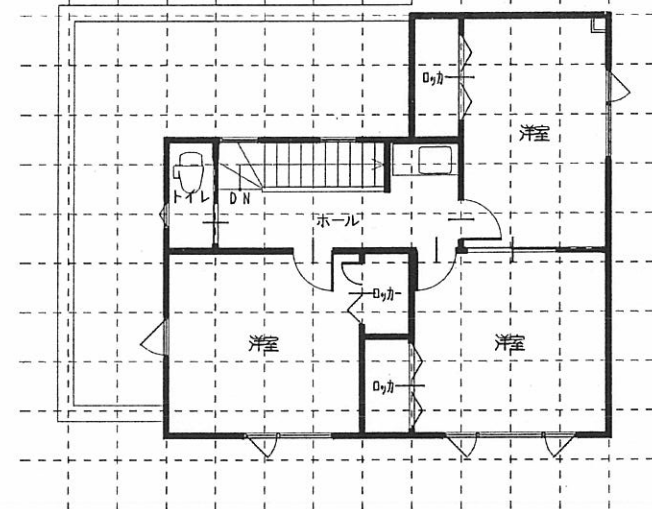
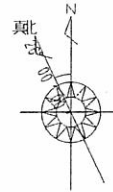
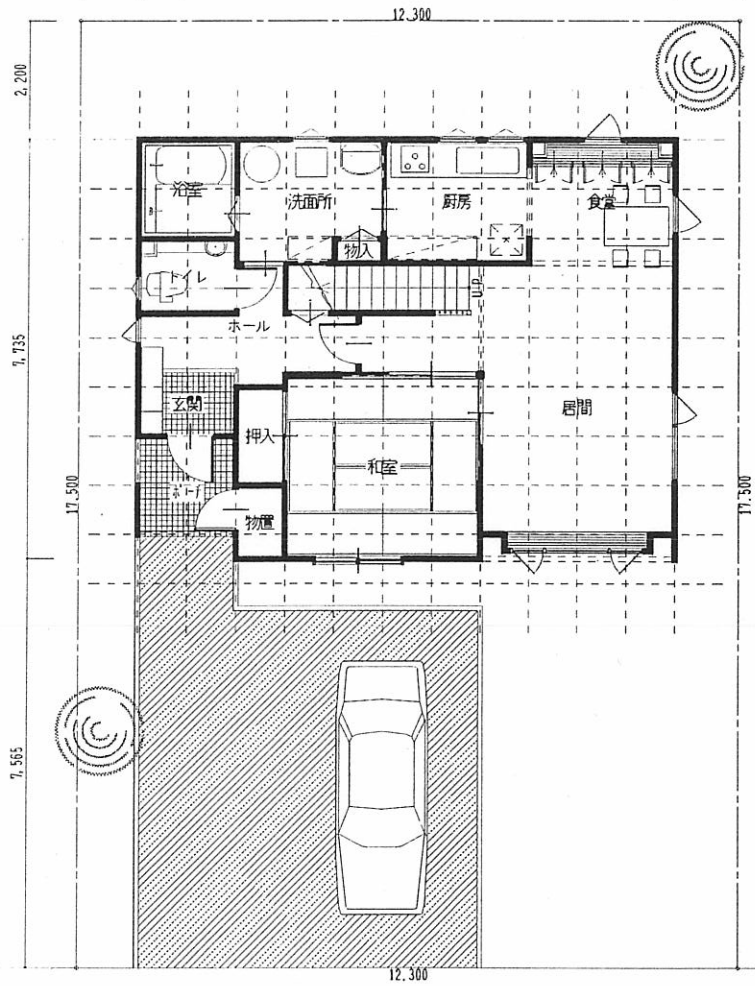


MATSUKEN HOME

1階床面積	21.497坪	物置0.375坪除く
2階床面積	16.0坪	
3階床面積		
延べ床面積	37.497坪	




		営業	設計	工事名	様邸 新築工事
				図面名	平面図
				縮尺	1/100
				NO	11-85

仕様及びデザインは改良等の理由により変更することがありますのでご協力お願いします。

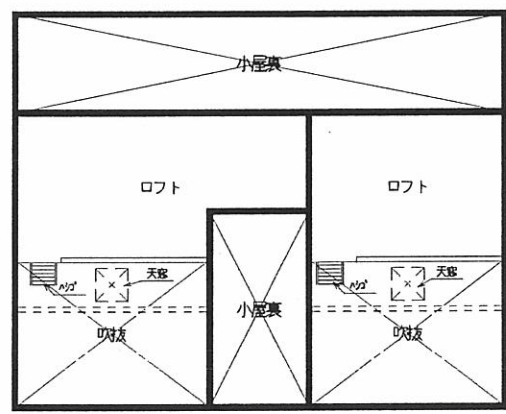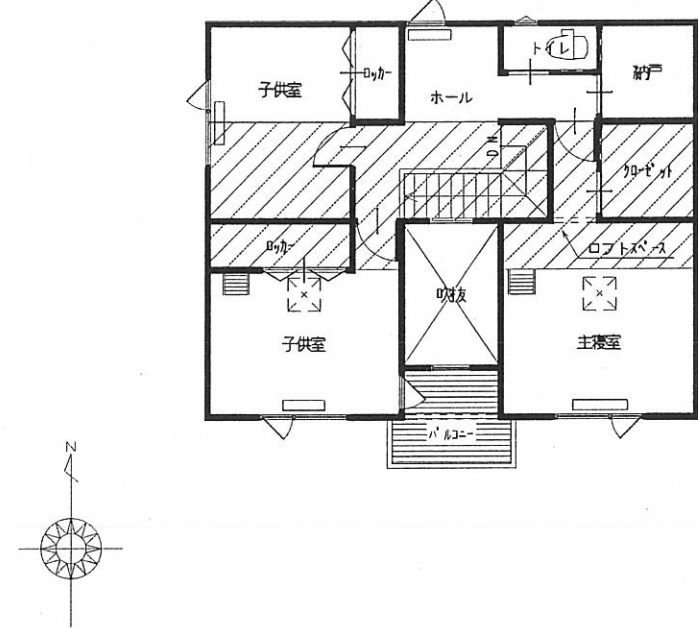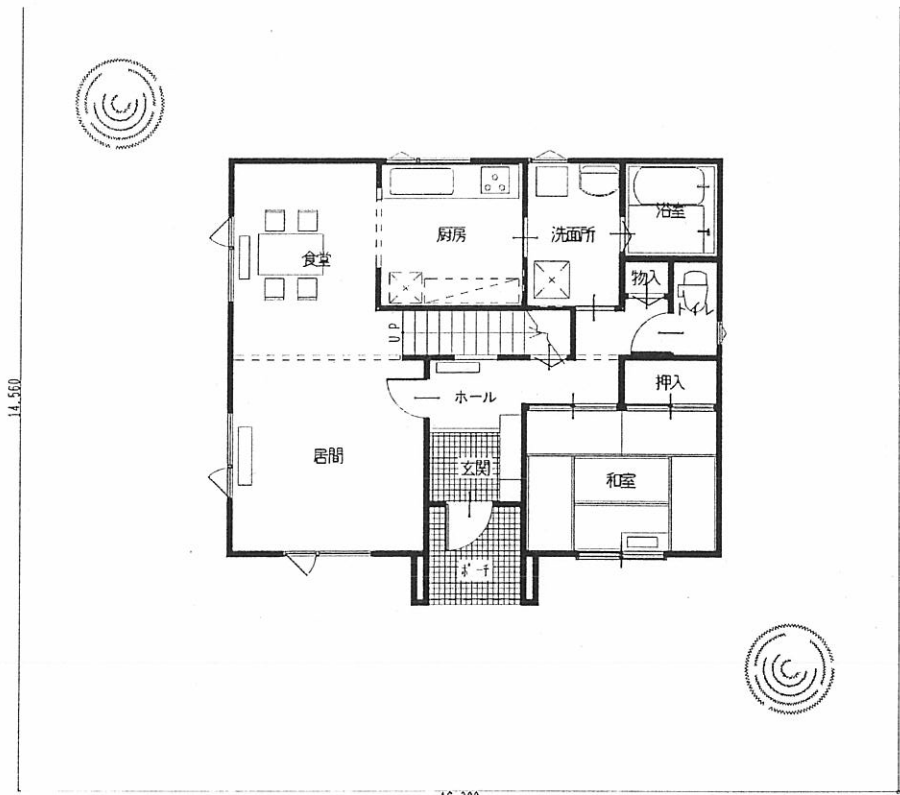

MATSUKEN HOME	1階床面積	19.5坪	営業	設計	工事名			様邸 新築工事	
	2階床面積	18.0坪			図面名		平面図	縮尺	1/100
	ロフト床面積	7.0坪					NO	16-08	
	延べ床面積	37.5坪 (ロフト除く)							

仕様及びデザインは改良等の理由により変更することがありますのでご協力お願いします。


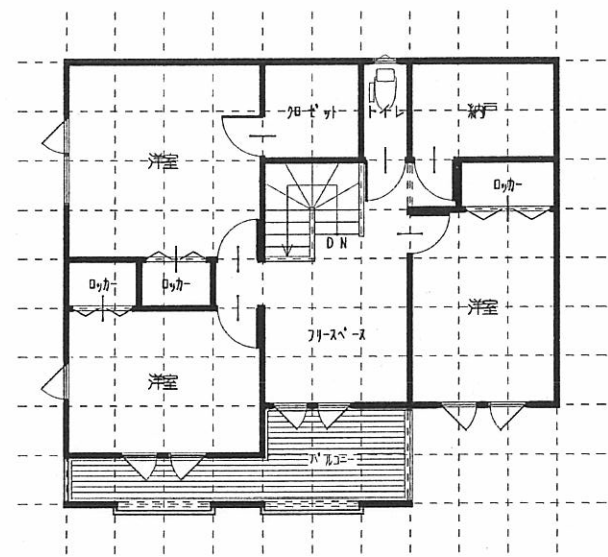
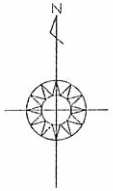
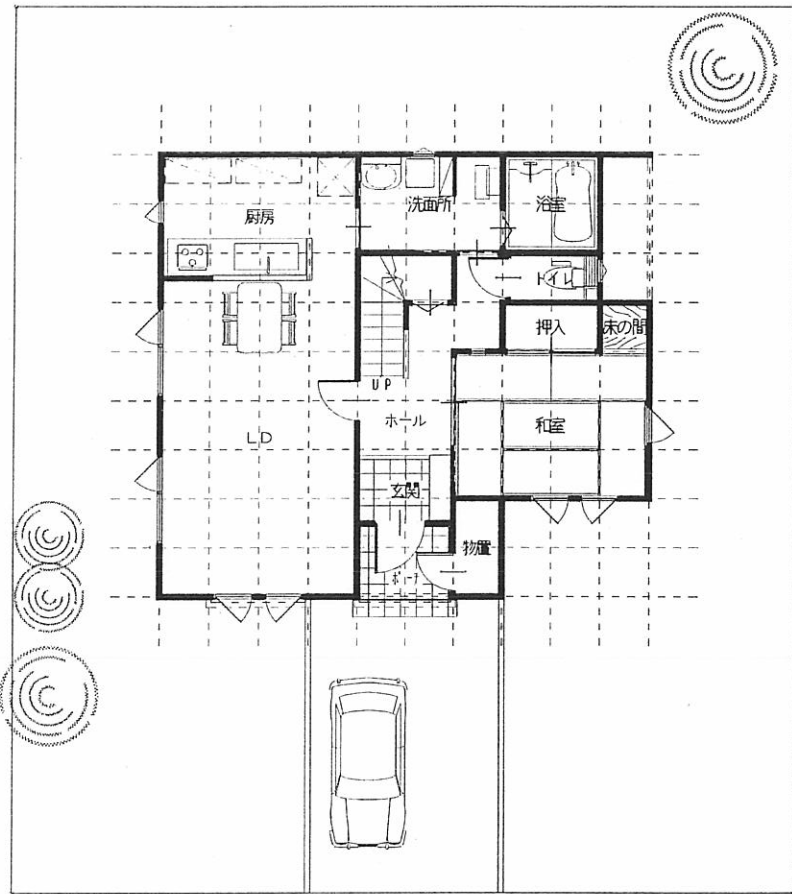


MATSUKEN HOME

1階床面積	19.0坪	物置0.5坪除く
2階床面積	18.5坪	
3階床面積		
延べ床面積	37.5坪	

営業	設計	工事名	様邸 新築工事
		図面名	平面図
		縮尺	1/100
		NO	18-06

仕様及びデザインは改良等の理由により変更することがありますので協力お願いします。

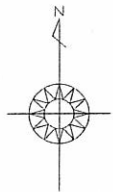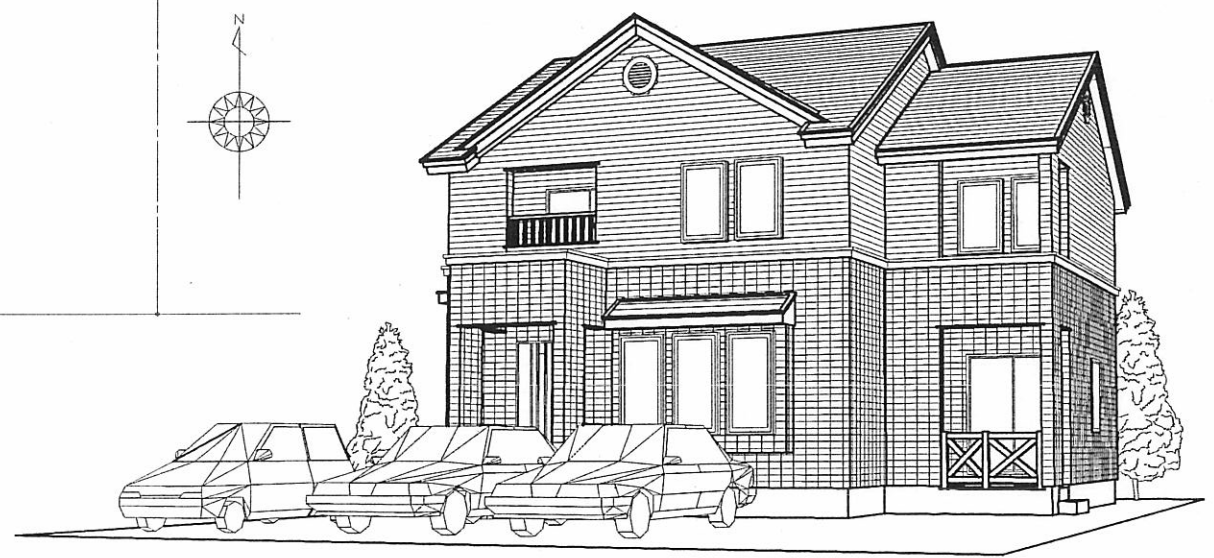
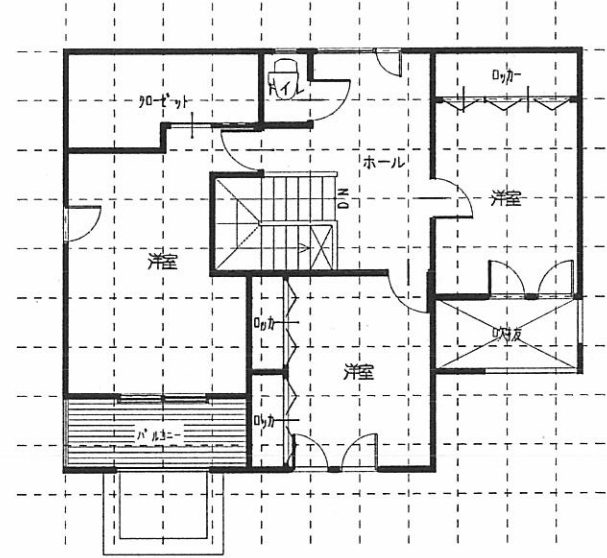
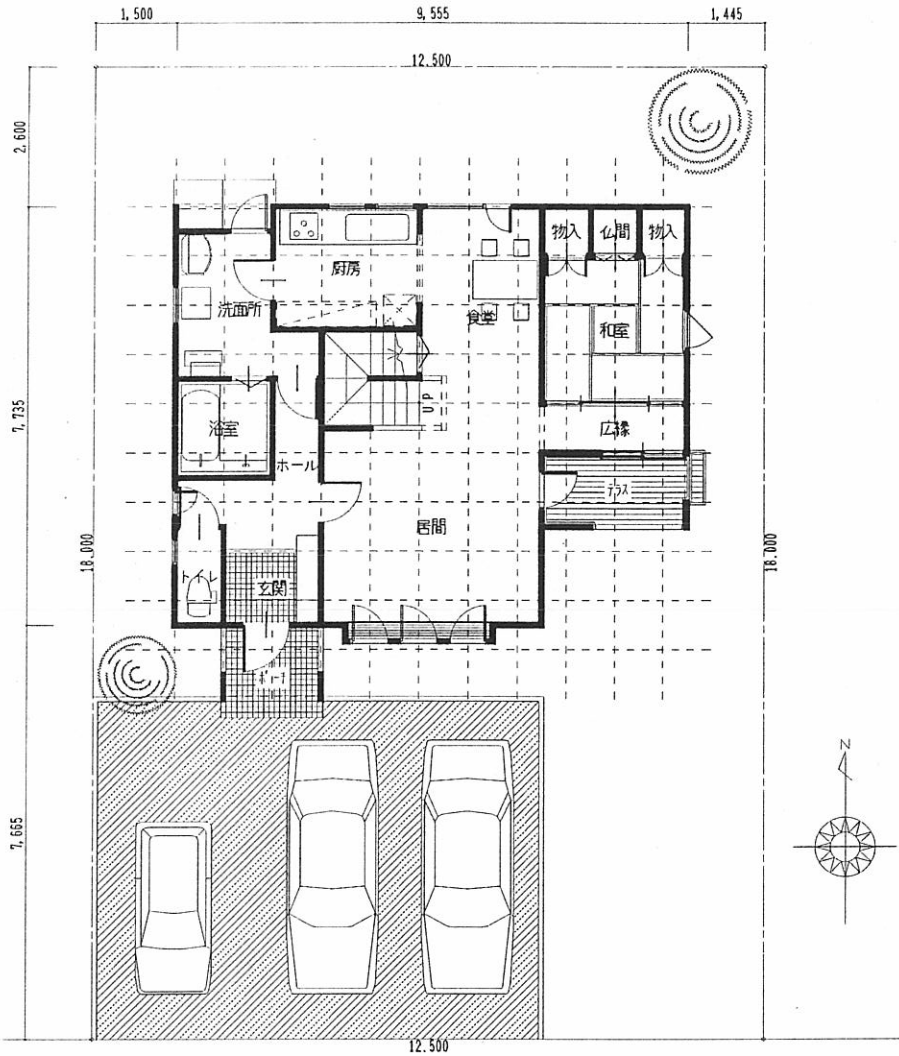


MATSUKEN HOME

1階床面積	19.684坪
2階床面積	18.281坪
3階床面積	
延べ床面積	37.695坪

営業	設計	工事名	様邸 新築工事
		図面名	平面図
		縮尺	1/100
		NO	11-40

仕様及びデザインは改良等の理由により変更することがありますのでご協力お願いします。

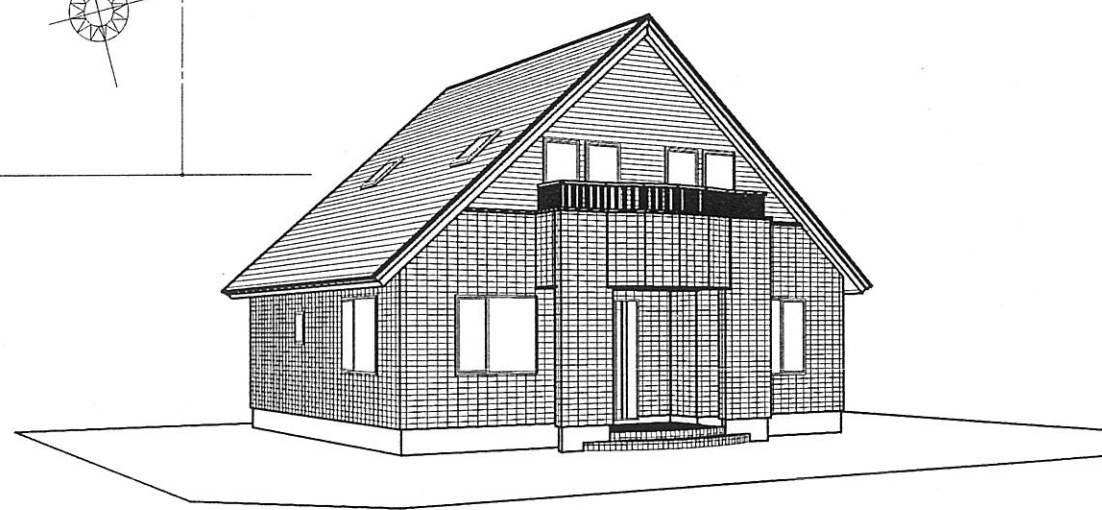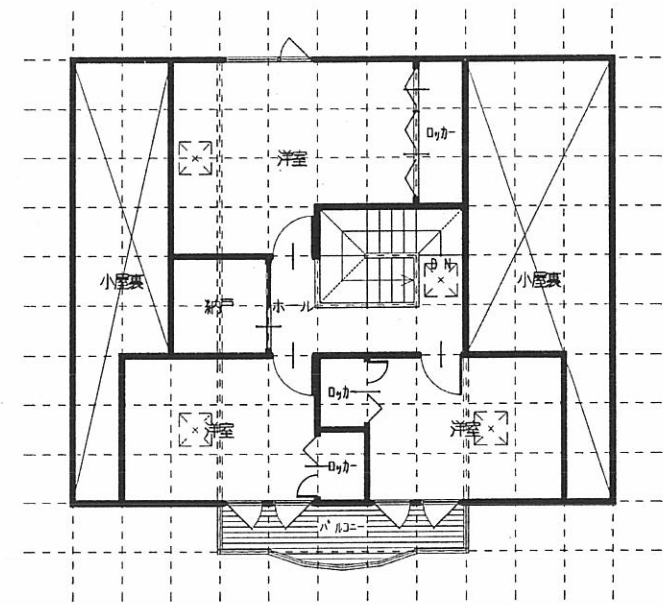
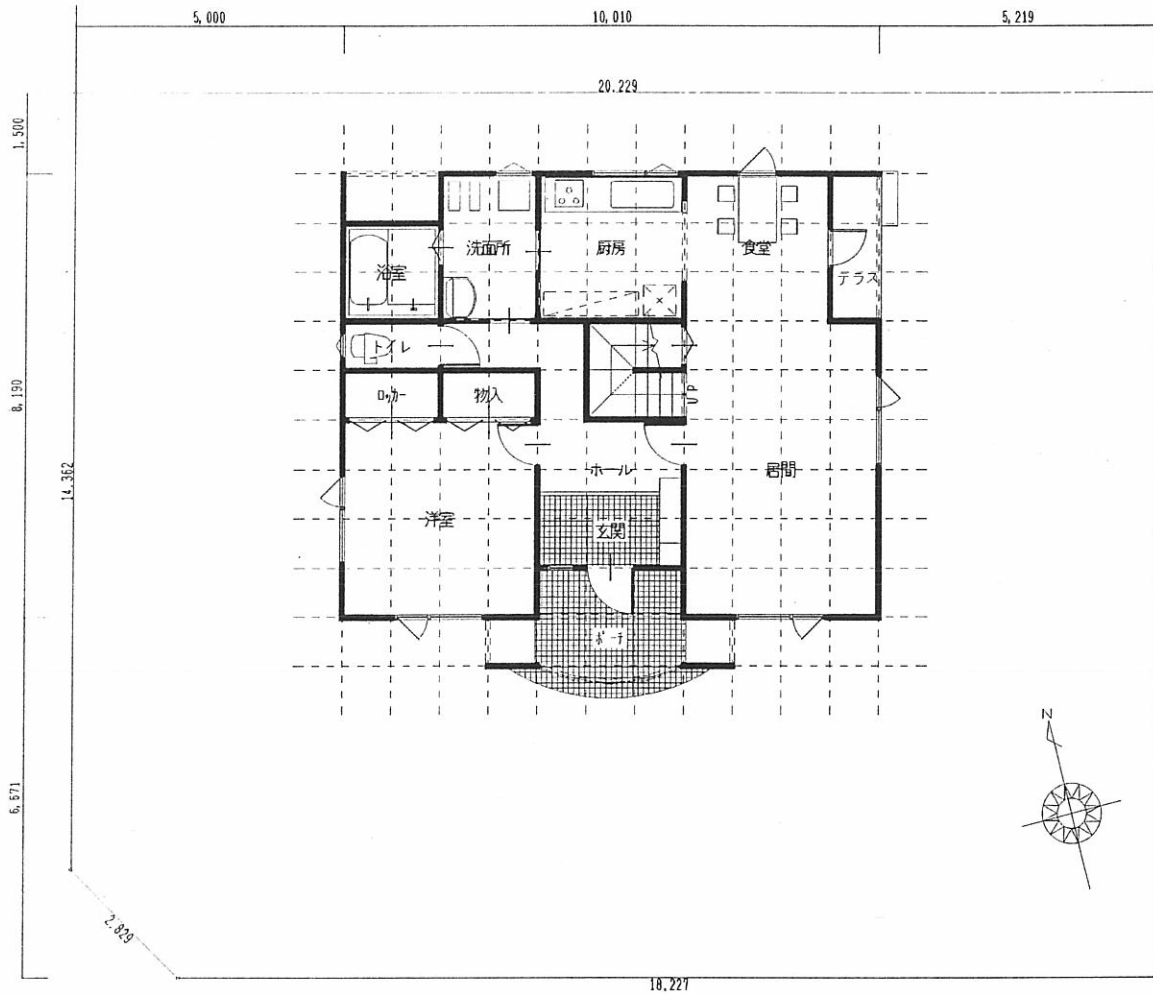


MATSUKEN HOME

1階床面積	22.75坪
2階床面積	15.0坪
3階床面積	
延べ床面積	37.75坪

営業	設計	工事名	様邸 新築工事
		図面名	平面図
		縮尺	1/100
		NO	10-51

仕様及びデザインは改良等の理由により変更することがありますのでご協力お願いします。

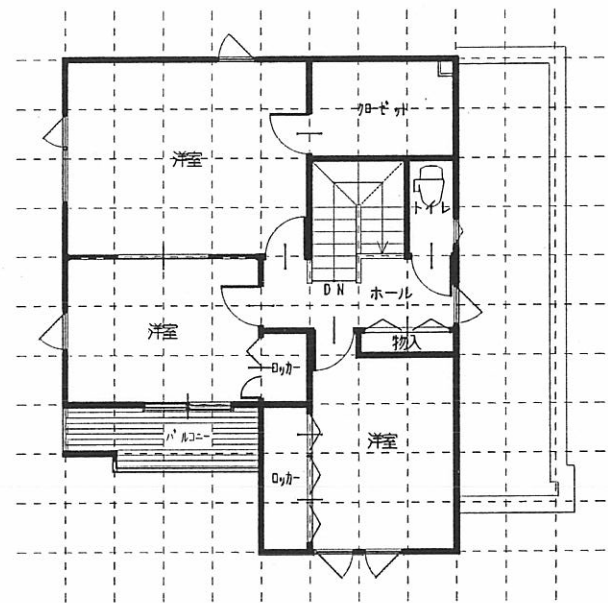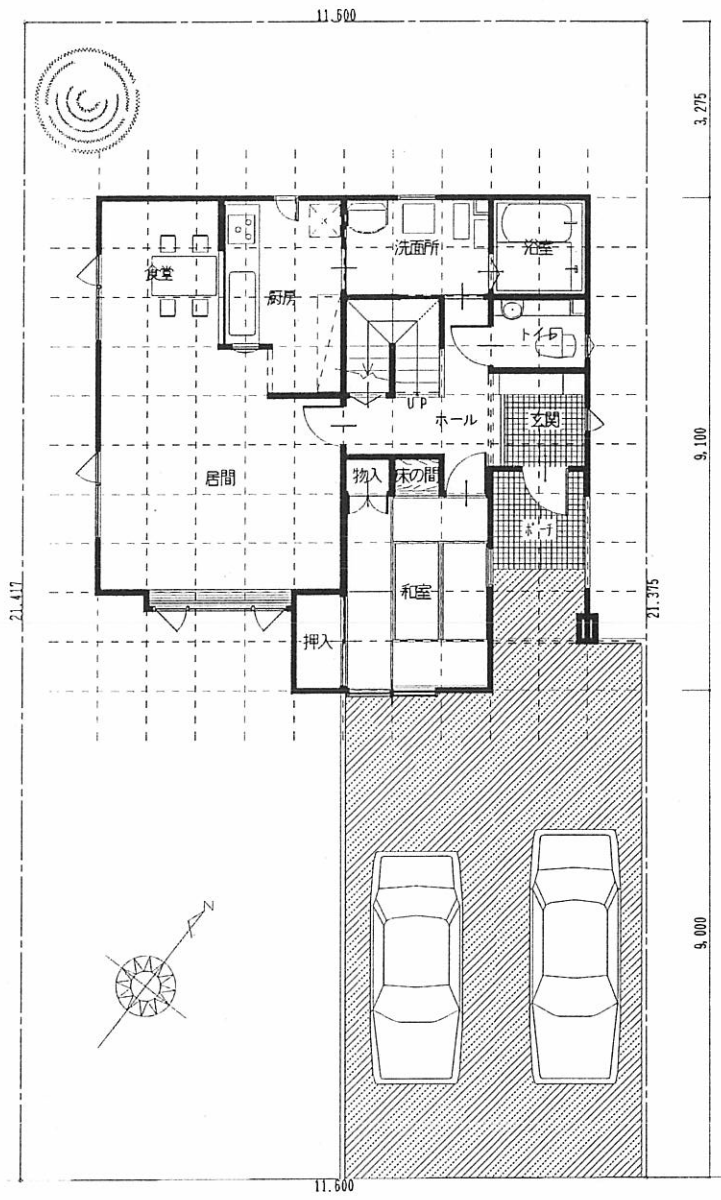


MATSUKEN HOME


1階床面積	20.997坪
2階床面積	17.0坪
3階床面積	
延べ床面積	37.997坪

営業	設計	工事名	様邸 新築工事
		図面名	平面図 縮尺 1/100 NO 11-43

仕様及びデザインは改良等の理由により変更することがありますのでご協力お願いします。

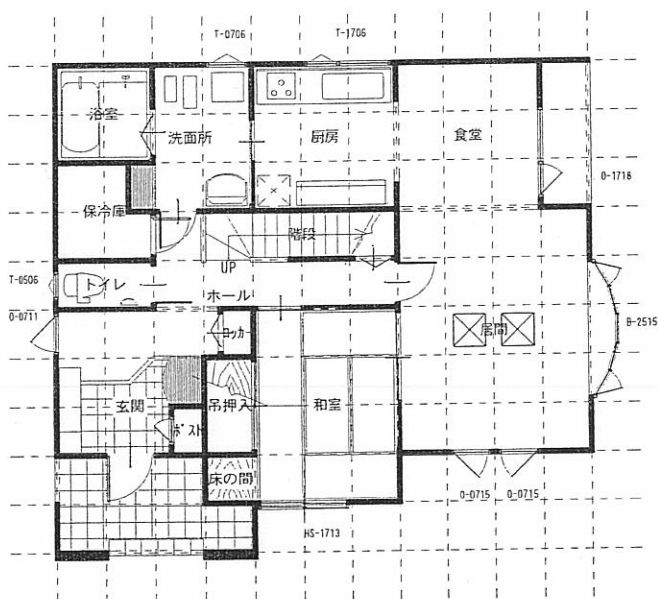

1階 平面図 S:1/100

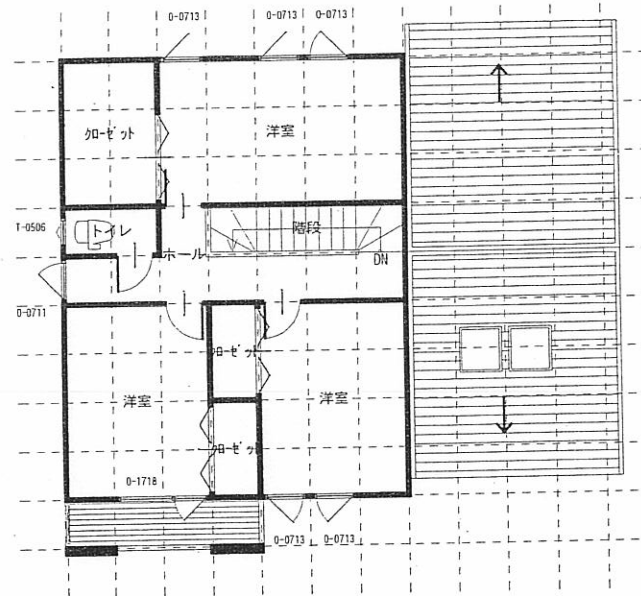

2階 平面図 S:1/100



MATSUKEN HOME

1階床面積	22.25
2階床面積	15.75
3階床面積	
延べ床面積	38.00

営業 設計

工事名



新築工事

図面名 平面図

縮尺 1/100

NO

仕様及びデザインは改良等の理由により変更することがありますのでご協力お願いします。

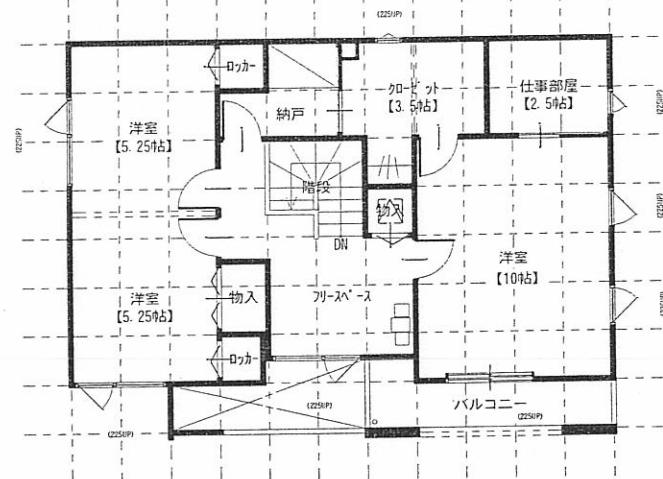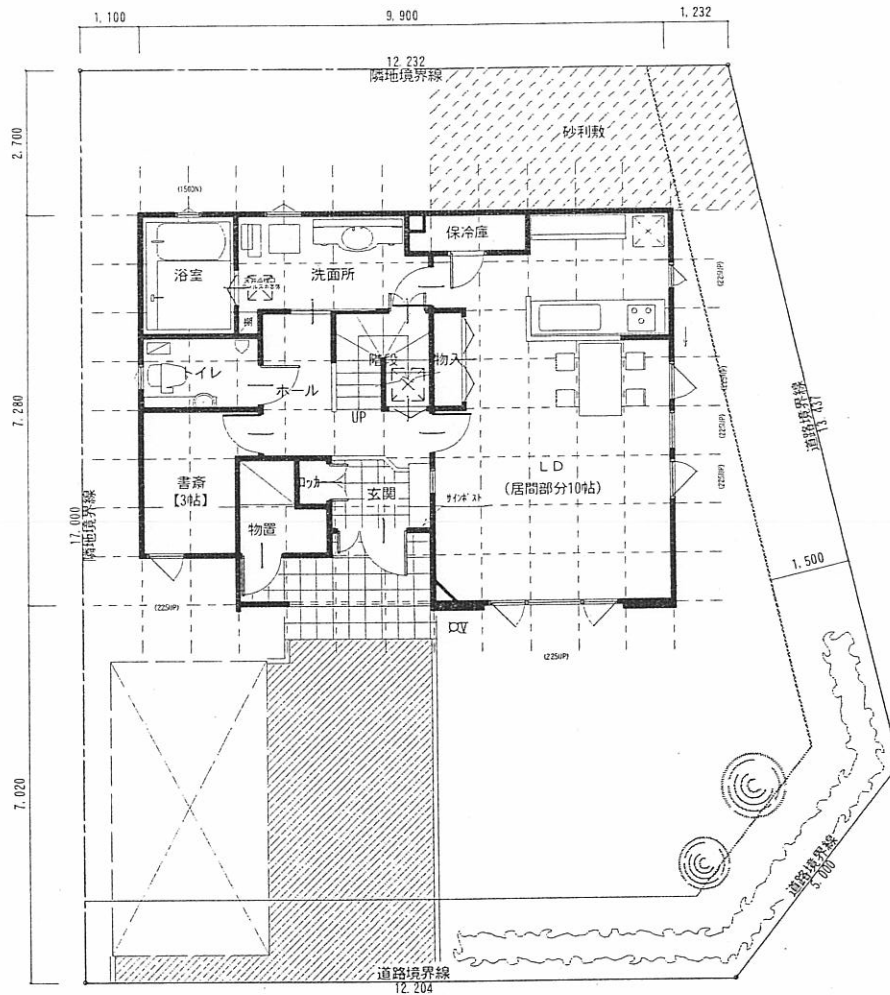



配置図・1階 平面図 S:1/100

MATSUKEN HOME

1階床面積	19.456坪
2階床面積	18.861坪
3階床面積	
延べ床面積	38.317坪

営業	設計	工事名	様邸 新築工事
		図面名	縮尺 1/100 NO

仕様及びデザインは改良等の理由により変更することがありますのでご協力お願いします。

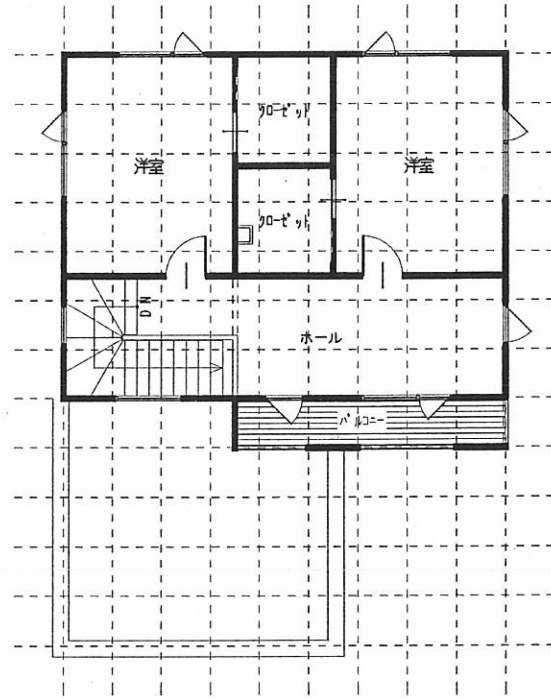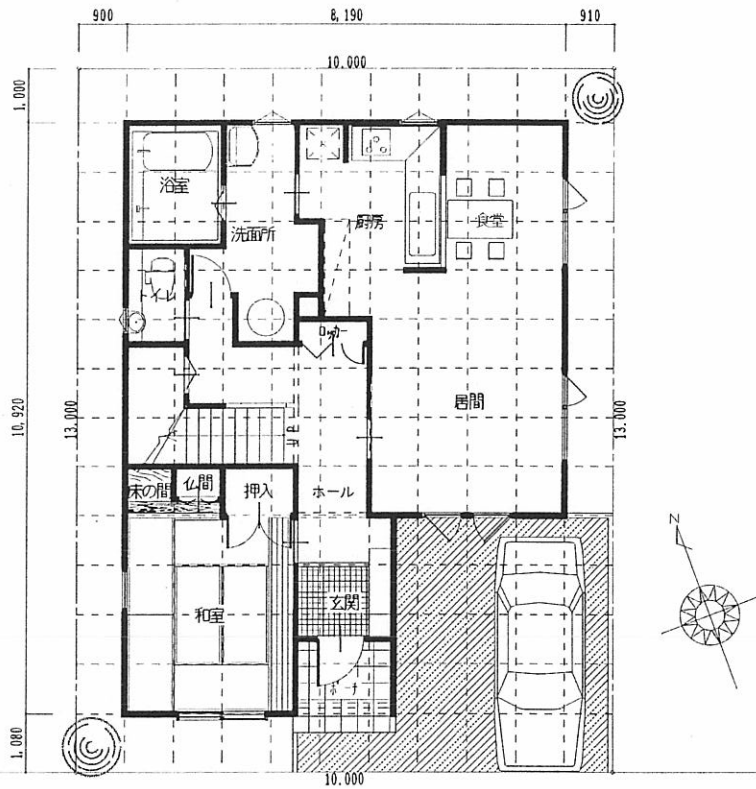

MATSUKEN HOME

1階床面積 22.75坪
 2階床面積 15.75坪
 3階床面積
 延べ床面積 38.5坪

営業 設計



工事名

様邸 新築工事

図面名 平面図

縮尺 1/100 NO 16-59

仕様及びデザインは改良等の理由により変更することがありますのでご協力お願いします。


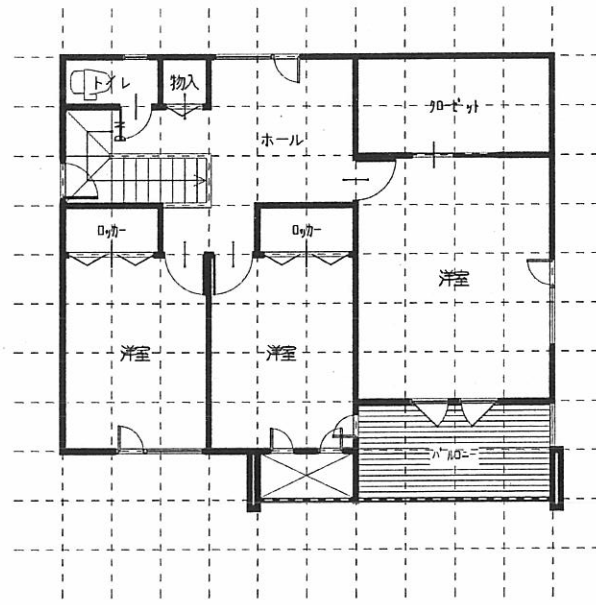
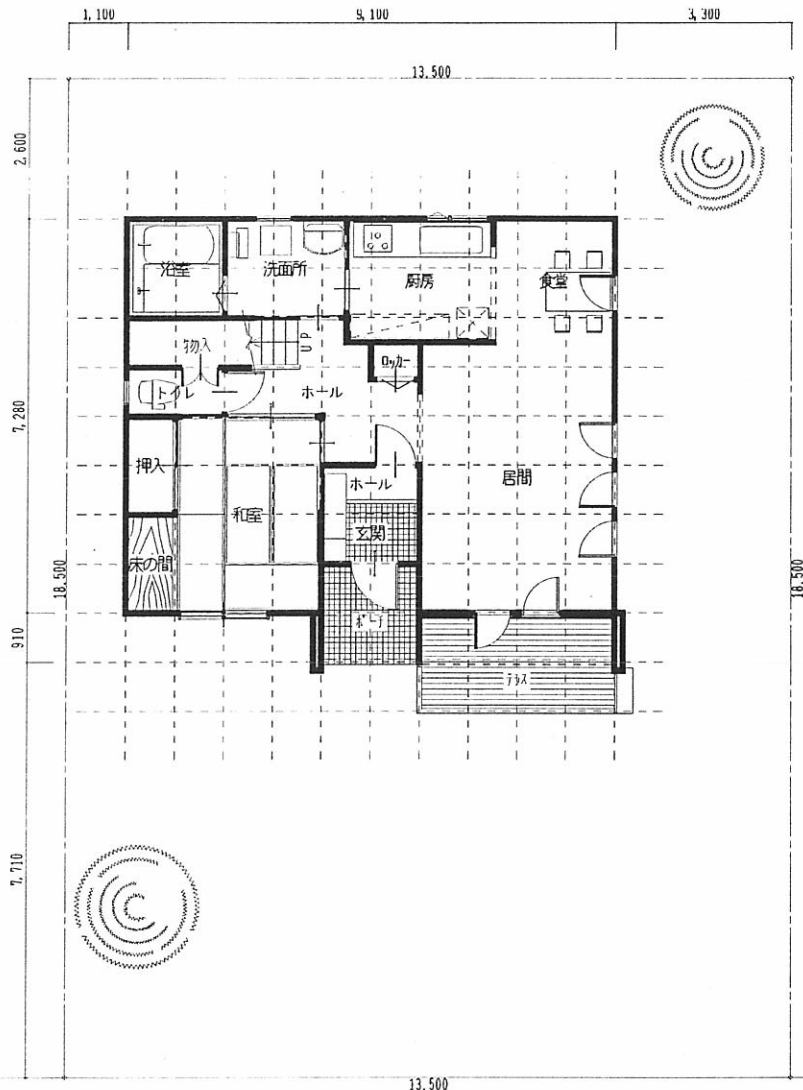


MATSUKEN HOME

1階床面積	19.5坪
2階床面積	19.0坪
3階床面積	
延べ床面積	38.5坪

営業	設計	工事名	様邸 新築工事
		図面名	平面図 縮尺 1/100 NO 09-03

仕様及びデザインは改良等の理由により変更することがありますので協力お願いします。

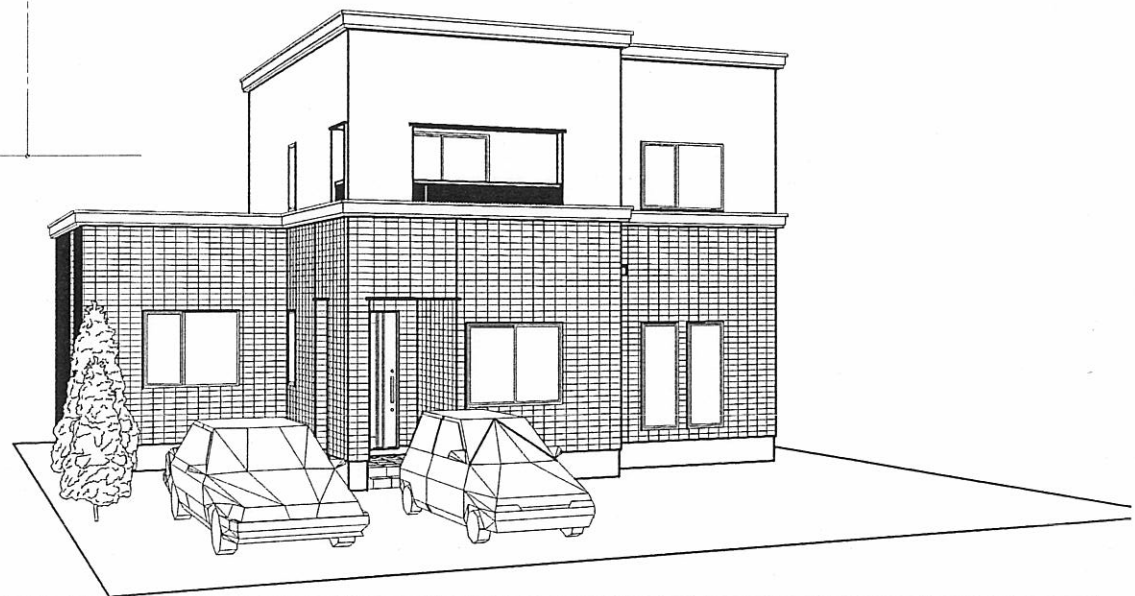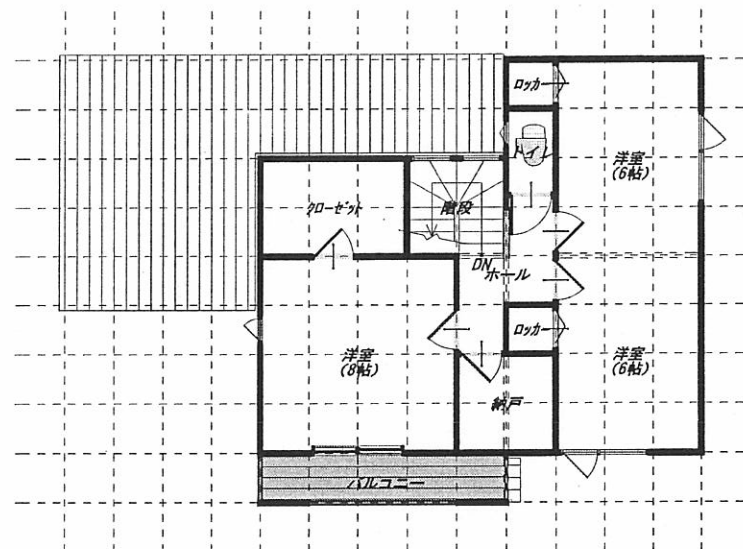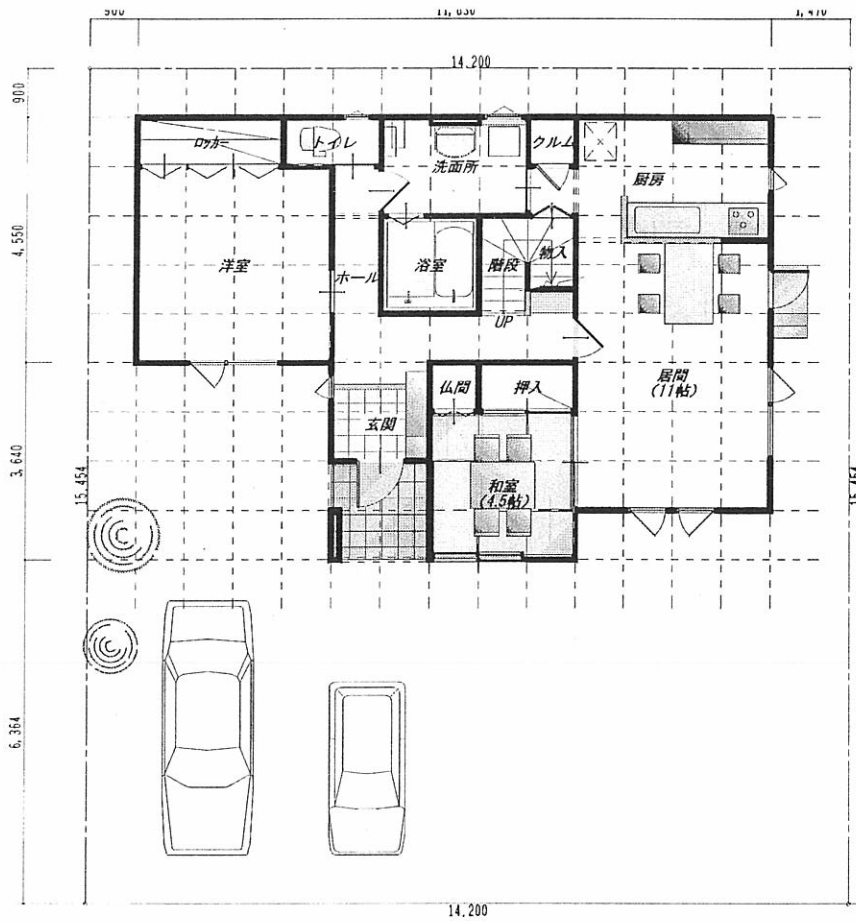


MATSUKEN HOME

1階床面積	23.25坪
2階床面積	15.50坪
3階床面積	
延べ床面積	38.75坪

営業	設計	工事名	様邸 新築工事
		図面名	配置平面図
		縮尺	1/100
		NO	18-22


仕様及びデザインは改良等の理由により変更することがありますのでご協力お願いします。

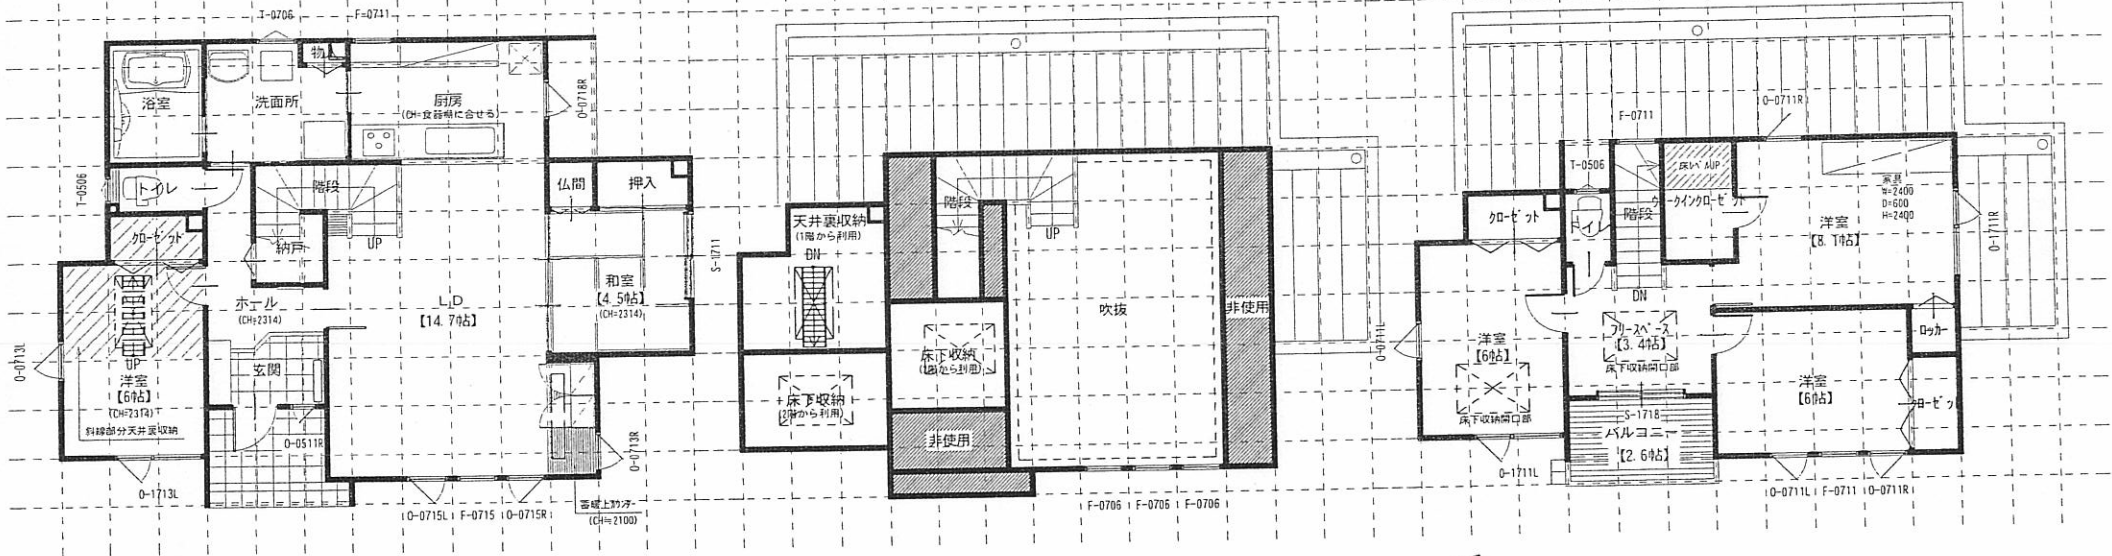

1階 平面図 S:1/100

中2階 平面図 S:1/100

2階 平面図 S:1/100

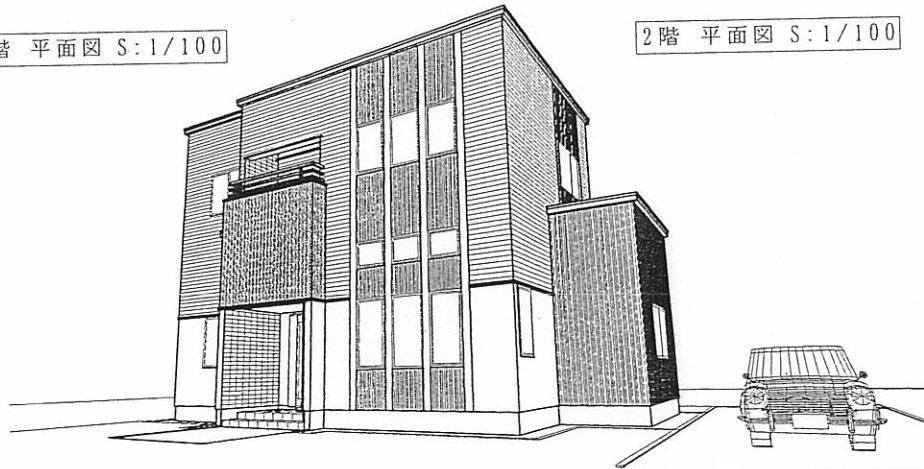

MATSUKEN HOME

1階床面積 23.69坪
 2階床面積 15.31坪
 3階床面積
 延べ床面積 39.0坪

営業 設計



工事名

様邸 新築工事

図面名

縮尺 1/100 NO

仕様及びデザインは改良等の理由により
 変更することがありますのでご協力お願いします。

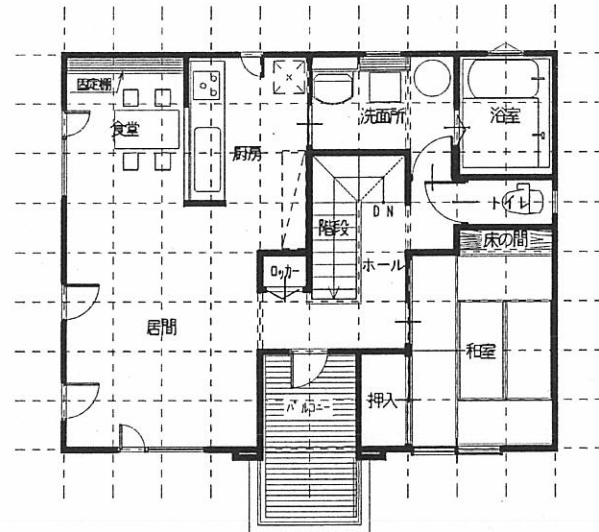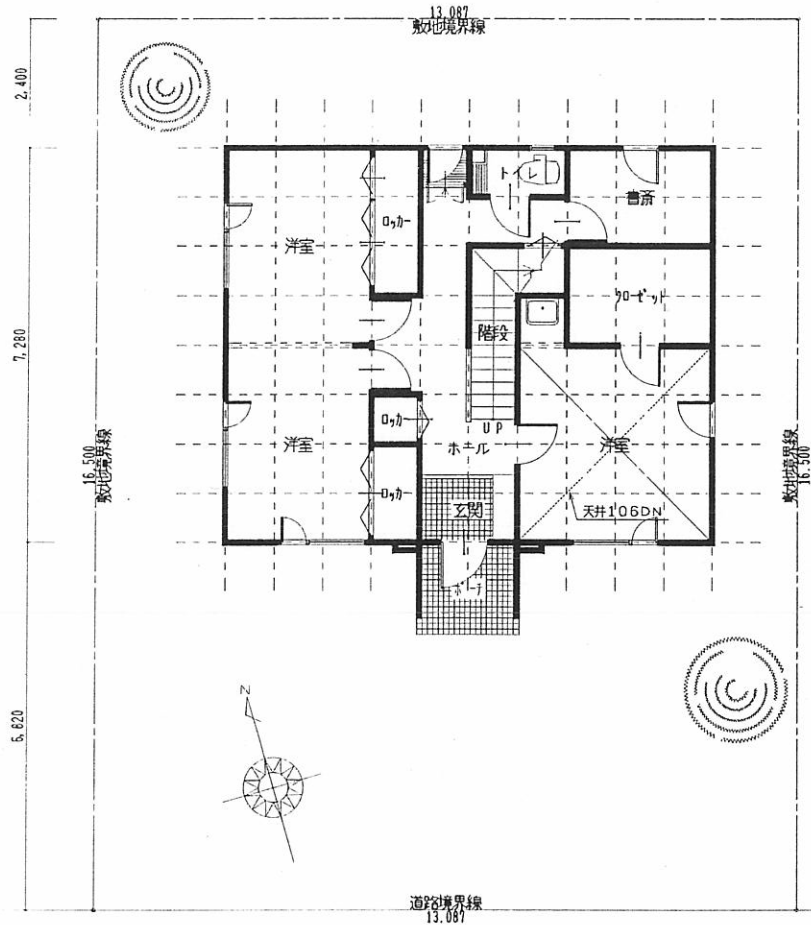


MATSUKEN HOME




1階床面積	20.0坪
2階床面積	19.0坪
3階床面積	
延べ床面積	39.0坪

営業	設計	工事名	様邸 新築工事
		図面名	平面図
		縮尺	1/100
		NO	11-31

仕様及びデザインは改良等の理由により変更することがありますのでご協力お願いします。

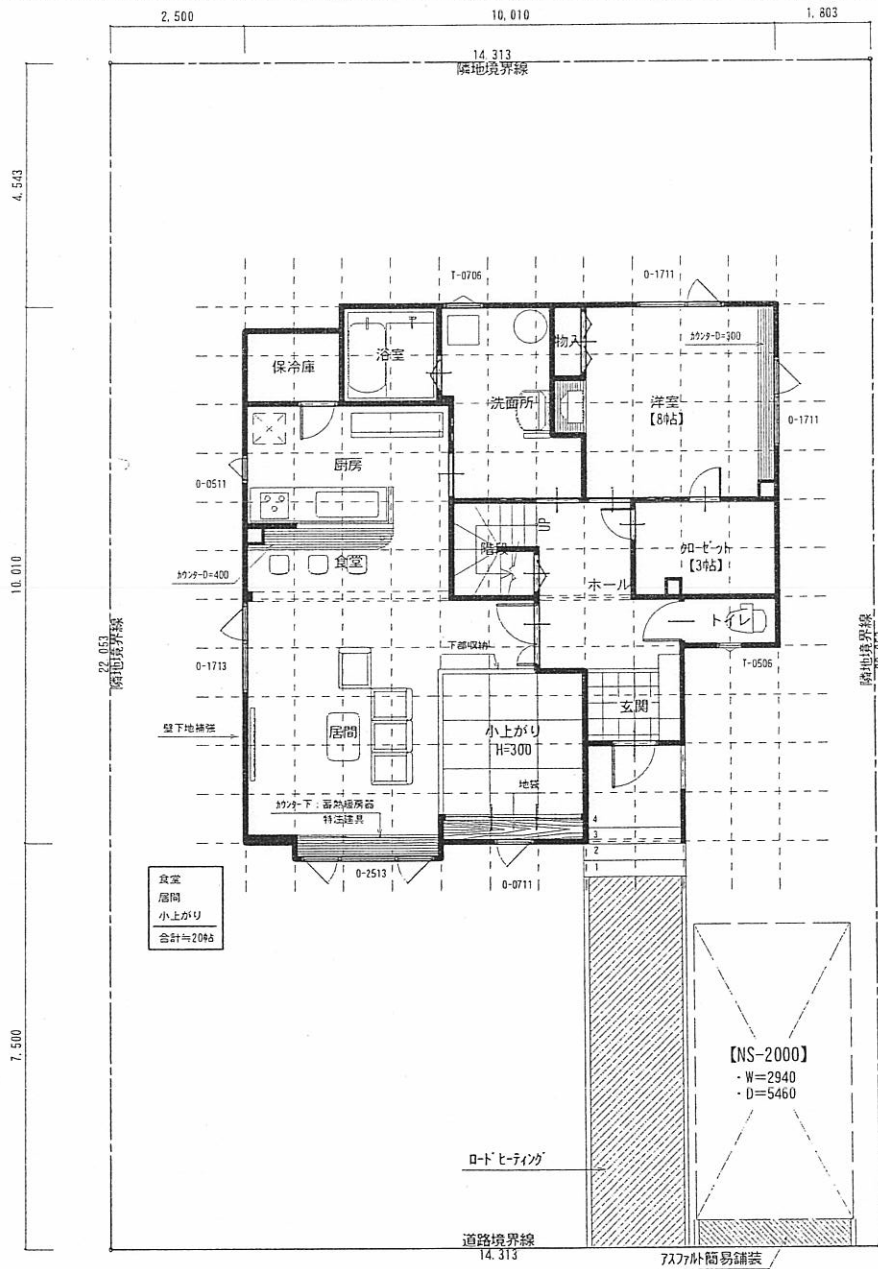

食室
居間
小上がり
合計=209㎡

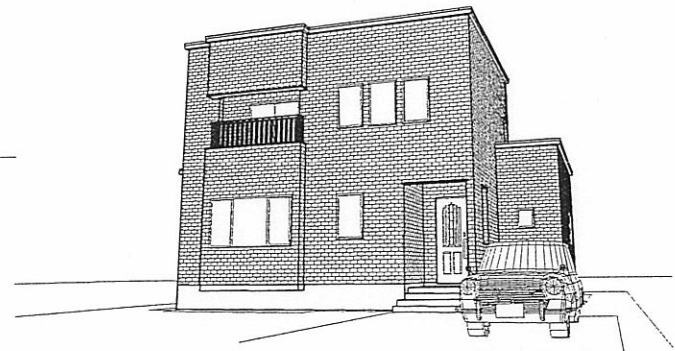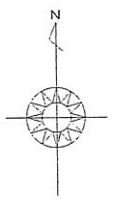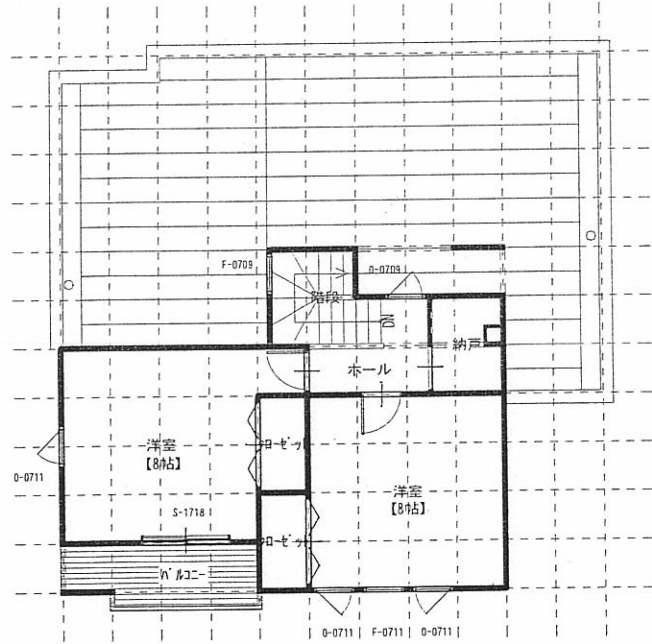

MATSUKEN HOME

1階床面積	27.250坪
2階床面積	11.875坪
3階床面積	
延べ床面積	39.125坪

営業	設計	工事名	様邸 新築工事
		図面名	配置図、平面図 縮尺 1/100 NO

仕様及びデザインは改良等の理由により変更することがありますのでご協力お願いします。